





 <b>COMUNE DI ROCCARAINOLA</b> Provincia di NAPOLI	
<b>Progetto:</b>	LAVORI DI REALIZZAZIONE DEL PARCO PUBBLICO POLIVALENTE DI VIA PIZZOLUNGO 2° LOTTO-I° STRALCIO
<b>Oggetto:</b>	PROGETTO ESECUTIVO
<b>Tavola:</b>	PIANTA PROSPETTI E SEZIONI DEL BLOCCO SPOGLIATOI
<b>Autori:</b>	IL PROGETTISTA Arch. Pasquale Cavezza      DATA PROGETTO Marzo 2013 IL RESPONSABILE U.T.C. Arch. Assuntino Russo      IL SINDACO Avv. Raffaele De Simone

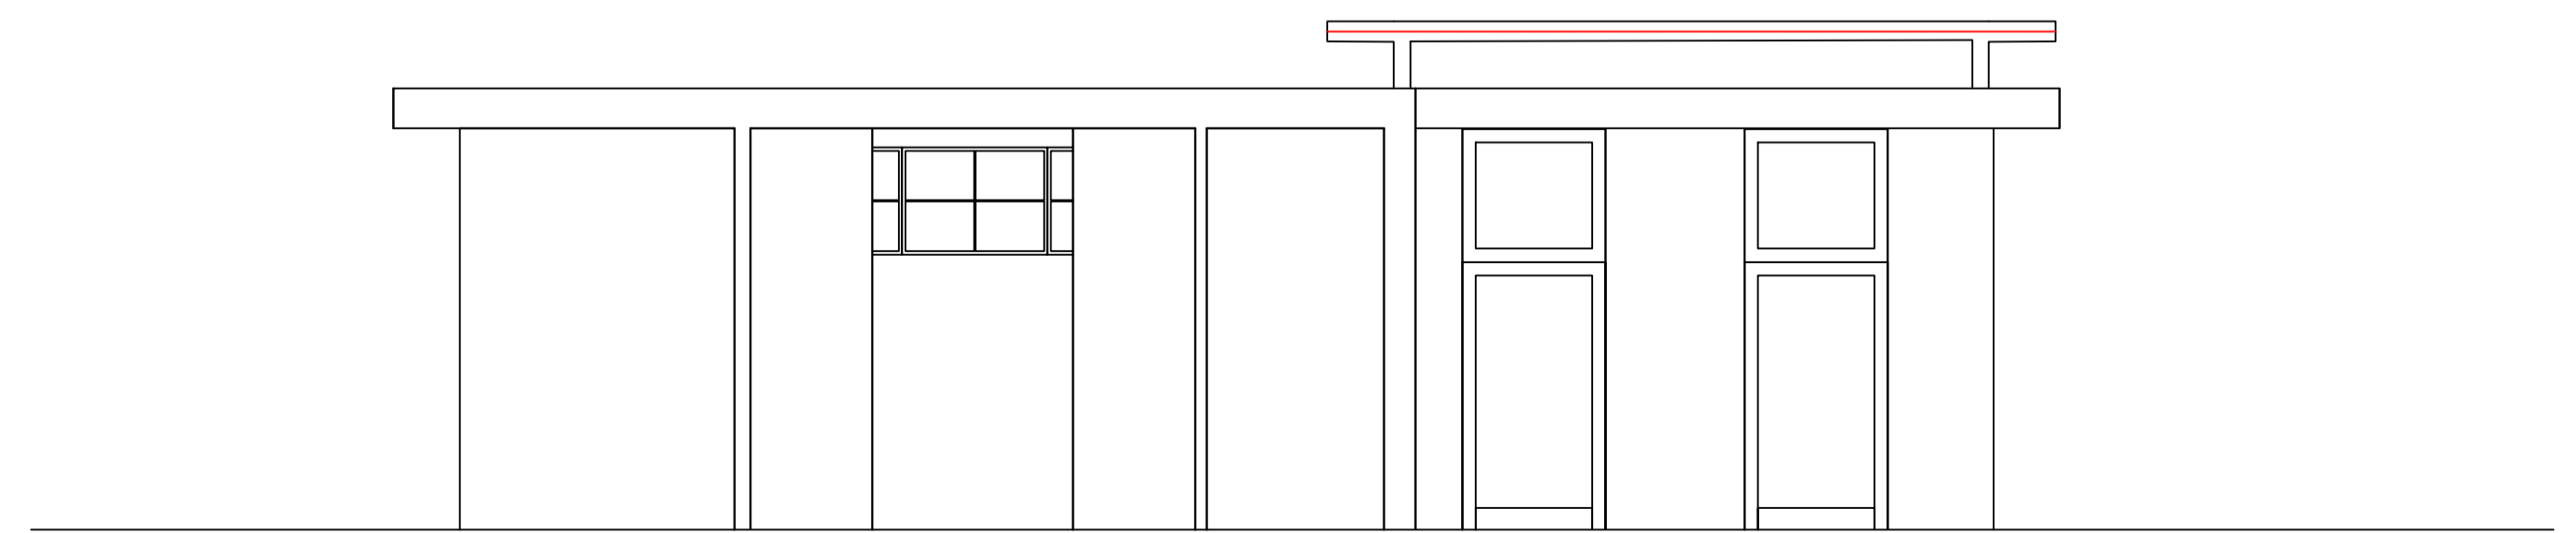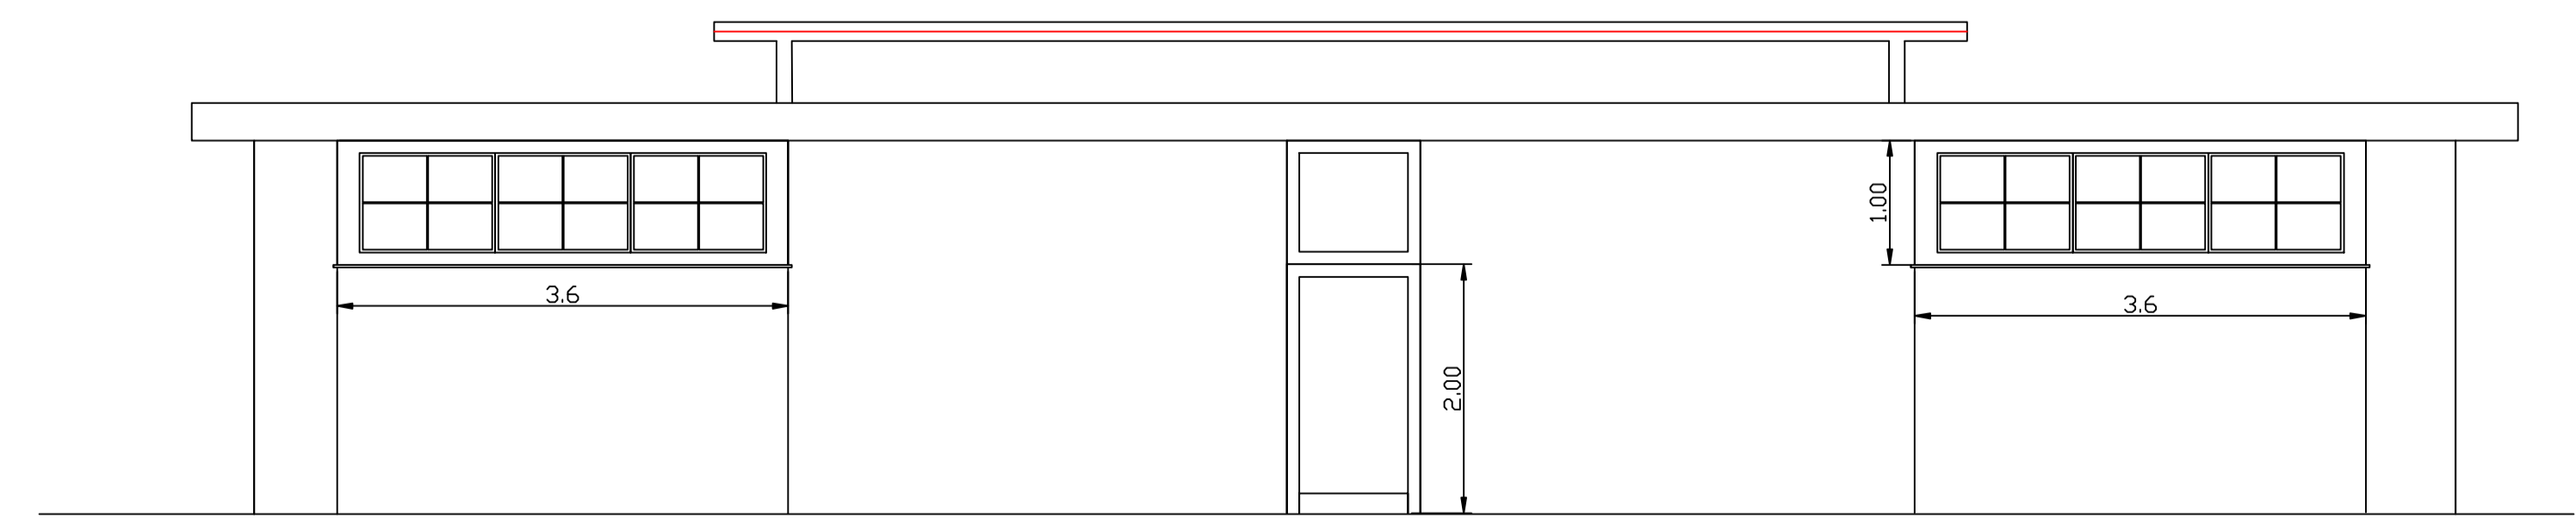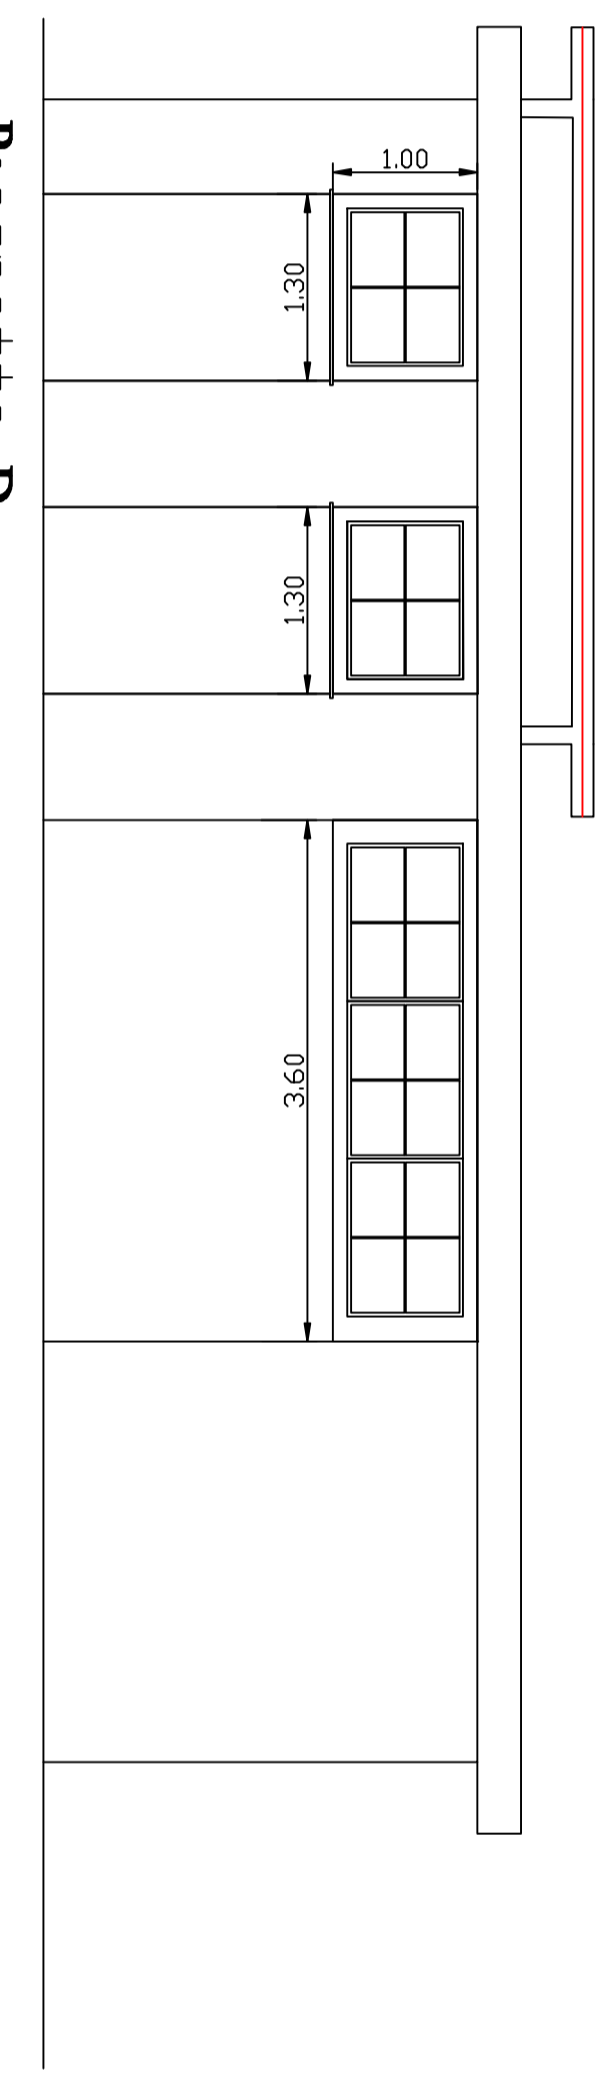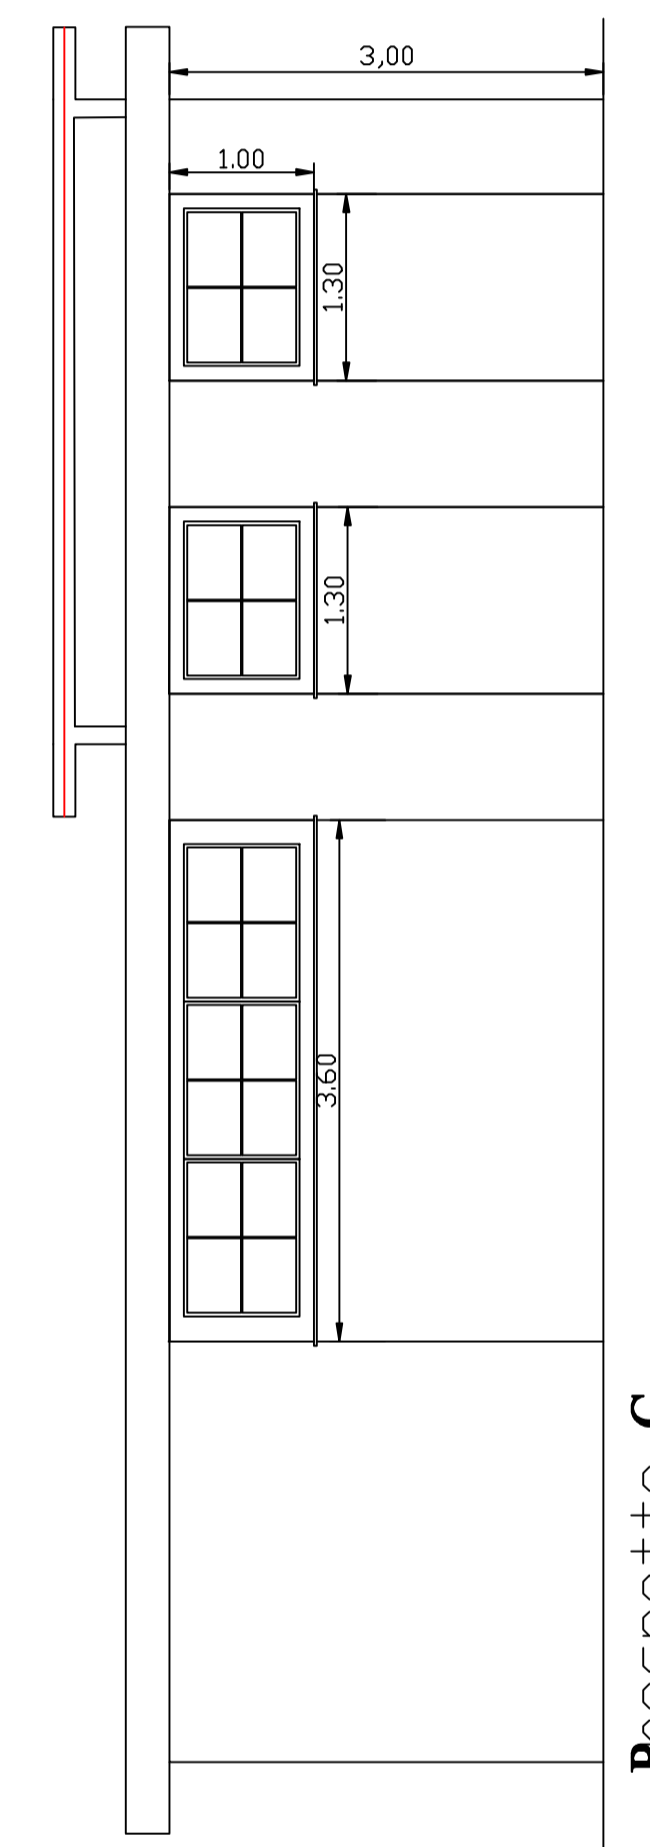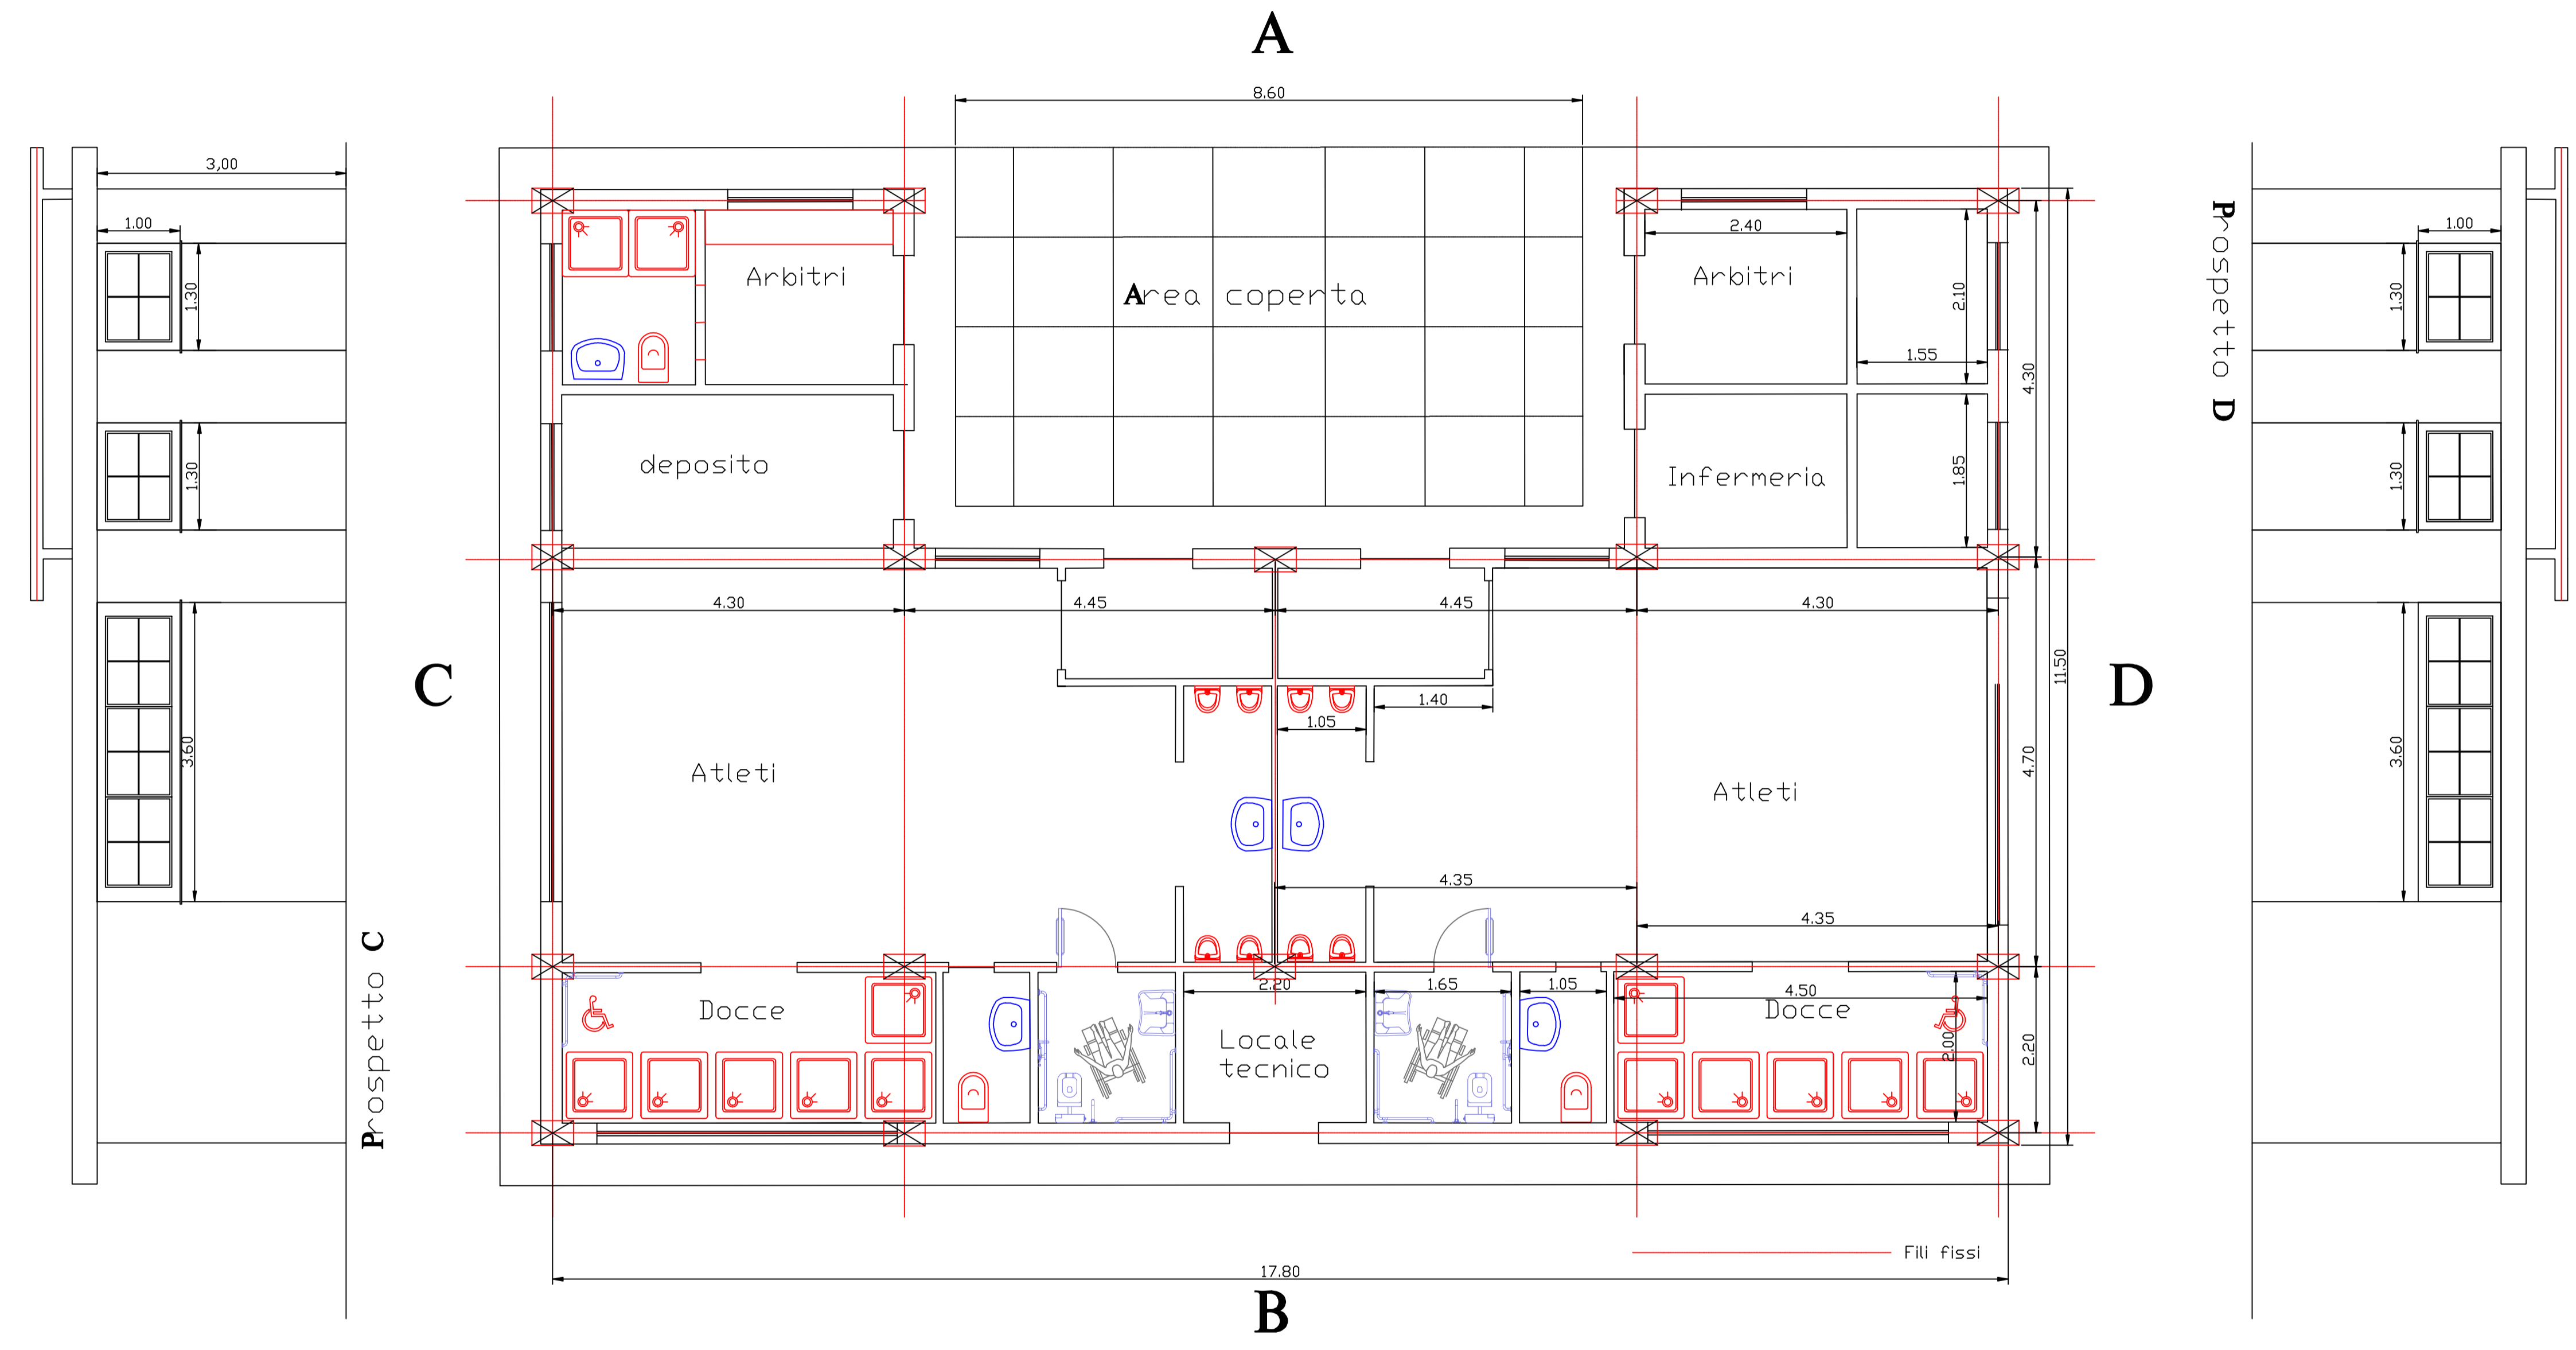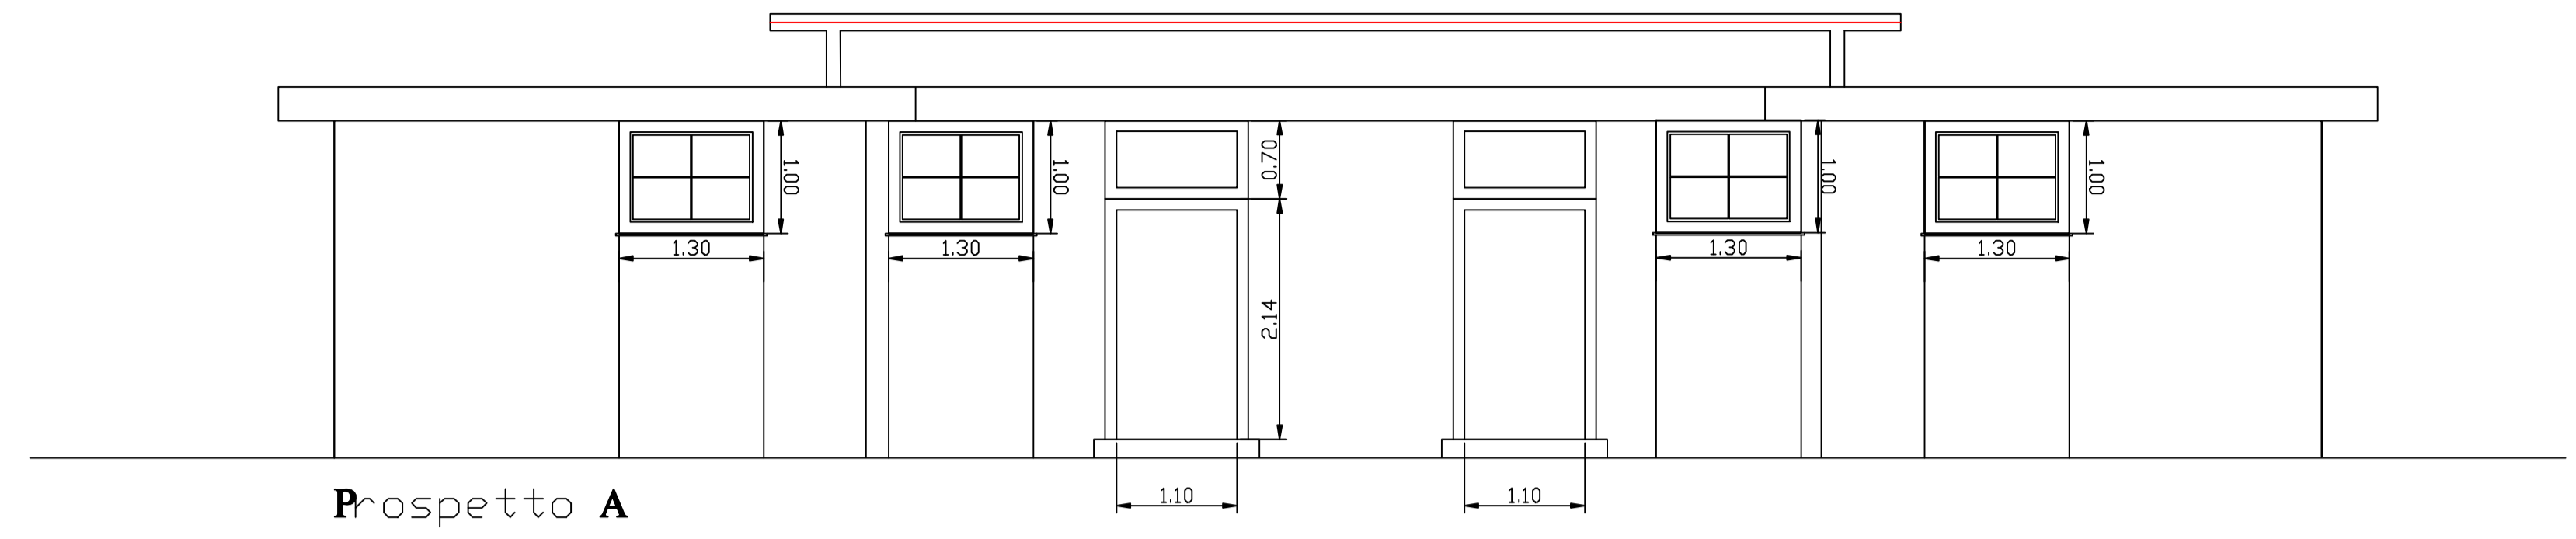

Prospetto- Sezione

Prospetto B