



COMUNE DI ROCCARAINOLA
(Provincia di Napoli)

POIa "Energie rinnovabili e risparmio energetico"
FERS 2007 - 2013

Efficientamento energetico di edifici pubblici:
Scuole primaria e secondaria di primo grado dell'Istituto Comprensivo "Morelli e Silvati"

PROGETTO DEFINITIVO



Tavola: **E.5** Elaborato:
Scale: **1:200** **Grafici Stato di Progetto**
Interventi - Pianta coperture a quota +13,74 m

N° fase	elaborato da	controllato da	approvato da	data	Modulo della revisione
1					
2					
1					
0	Emissione 2013				


Il Sindaco:
Dot. Raffaele De Simone
R.C.P.:
Dot. Arch. Assuntino Russo

Progettista designato:
U.T.C. Comune di Roccarainola


Impresa:

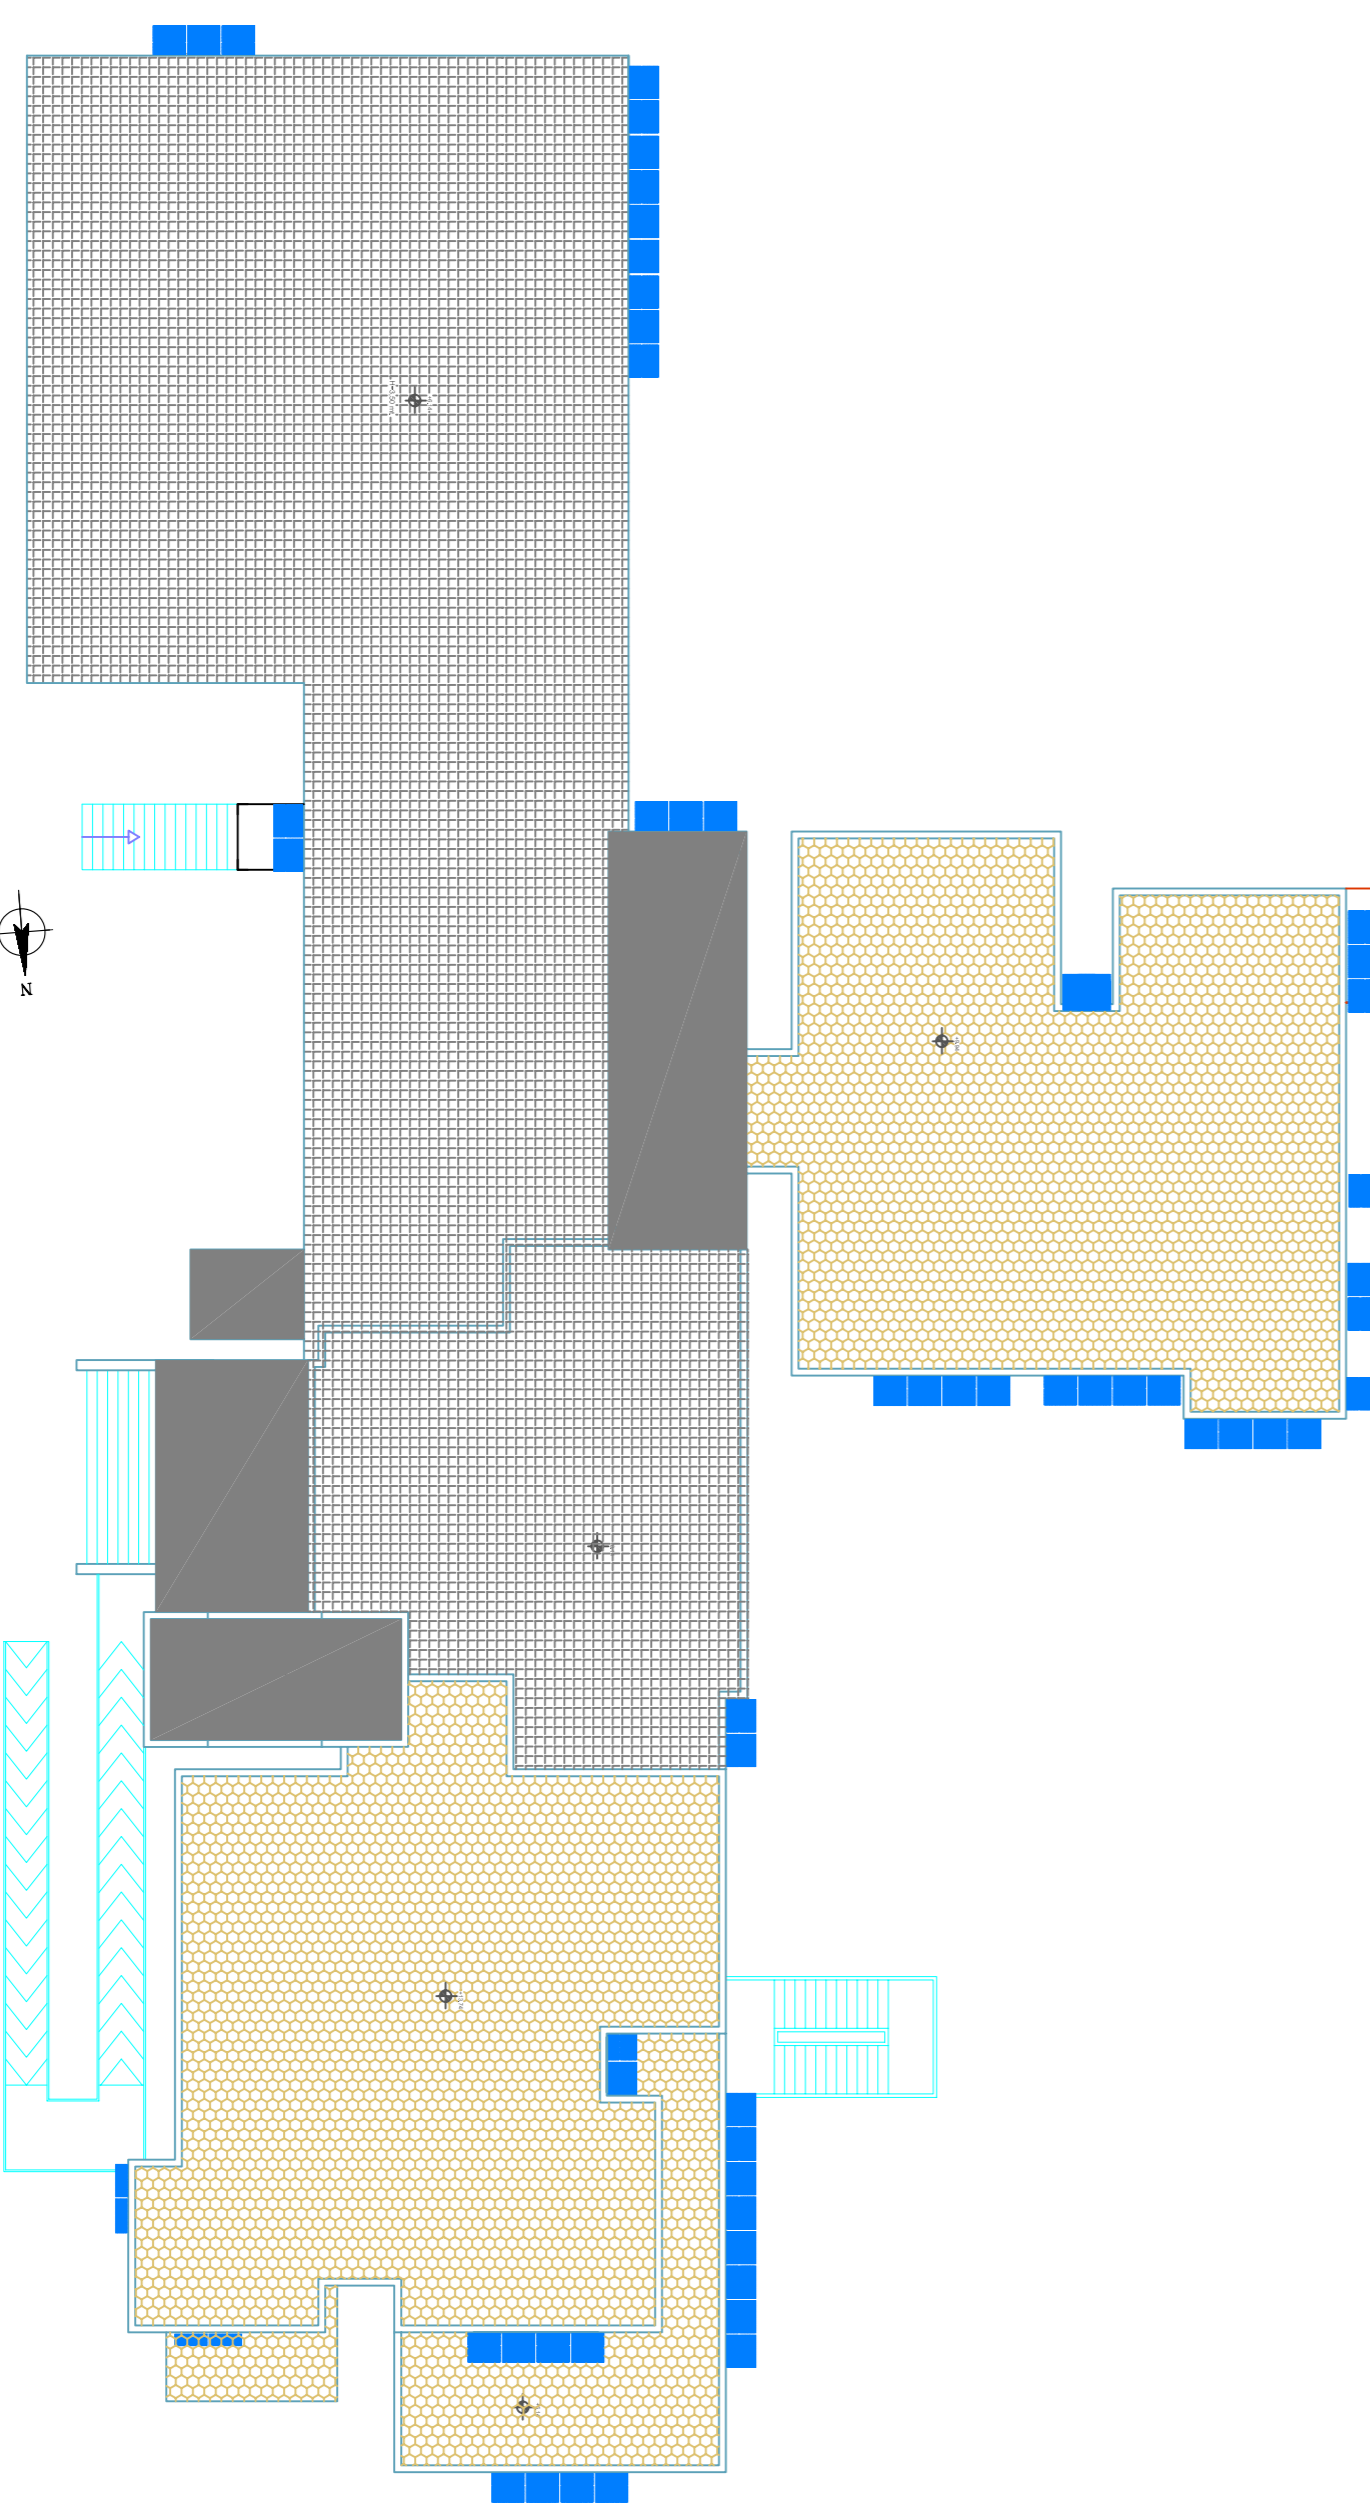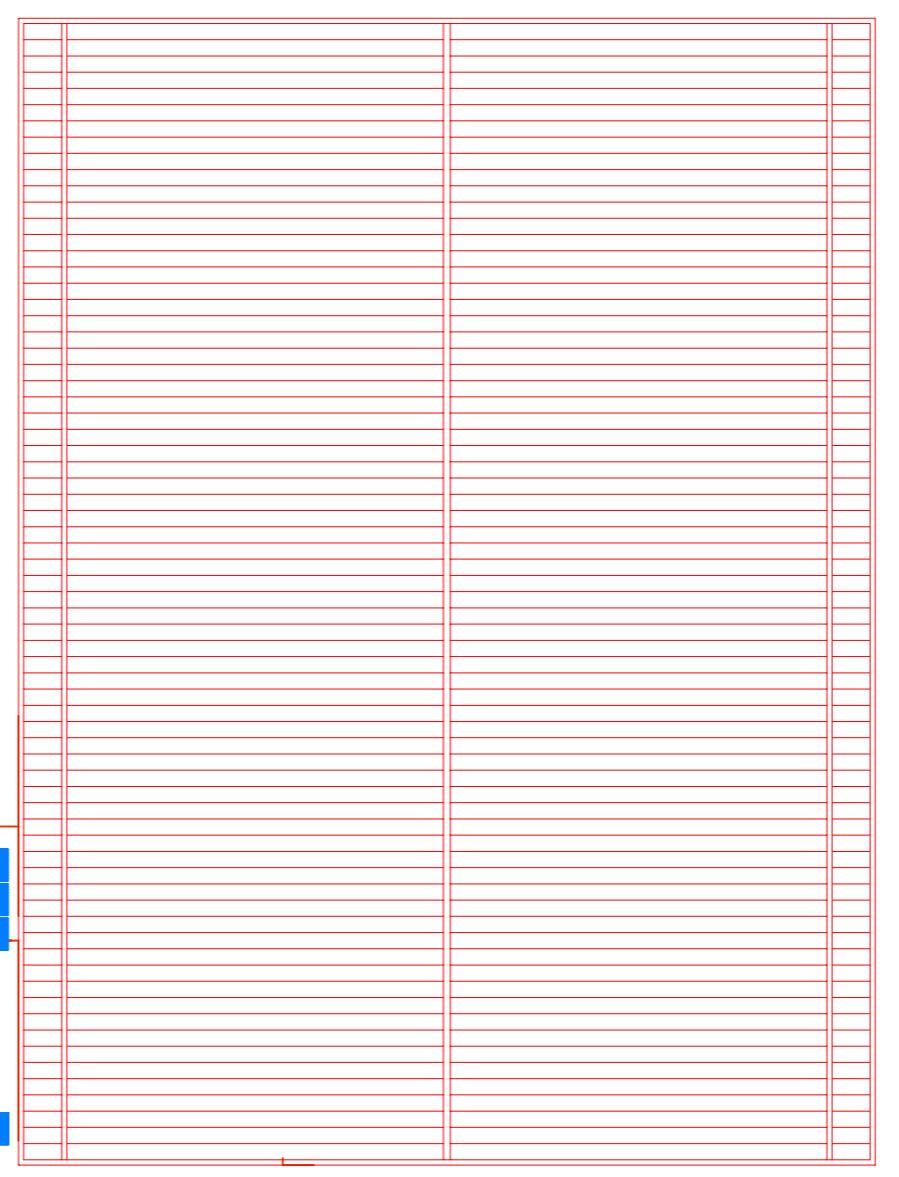

Efficientamento energetico involucro

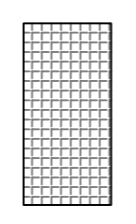

Aggiornamento presidiata energetica cubatura industriale
- Pannello Solarpanel C2000x - 10x, 4 cm
- Isolamento polimerico
- Impermeabilizzazione

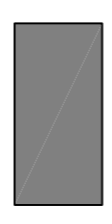

Soluzioni di impermeabilizzazione adossate



Aggiornamento presidiata energetica cubature industriali
- Cassetto portatile
- Pannello Solarpanel C2000x - 10x, 4 cm
- Impermeabilizzazione
- Isolamento polimerico

