

Comune di ROCCARAINOLA

Provincia di Napoli

Lavori di Restauro e Recupero dell'edificio ex Chiesa di S.M.
Delle Grazie di proprietà comunale da adibire a Museo
Multimediale e Porta Virtuale del
Parco del Partenio

- PROGETTO DEFINITIVO -

16

Elaborato

Grafici stato dei luoghi - Prospetti

Scala - 1.100

IL SINDACO

Avv. Raffaele DE SIMONE

RESPONSABILE U.T.C.

Arch. Assuntino RUSSO

IL PROGETTISTA

Arch. Michele GLORIOSO

Data:

29/12/2008


Delibera n.160

Aggiornamenti:


Candidatura all'Avviso pubblico
per l'accelerazione della spesa
13/01/2014



PROSPETTO FRONTALE

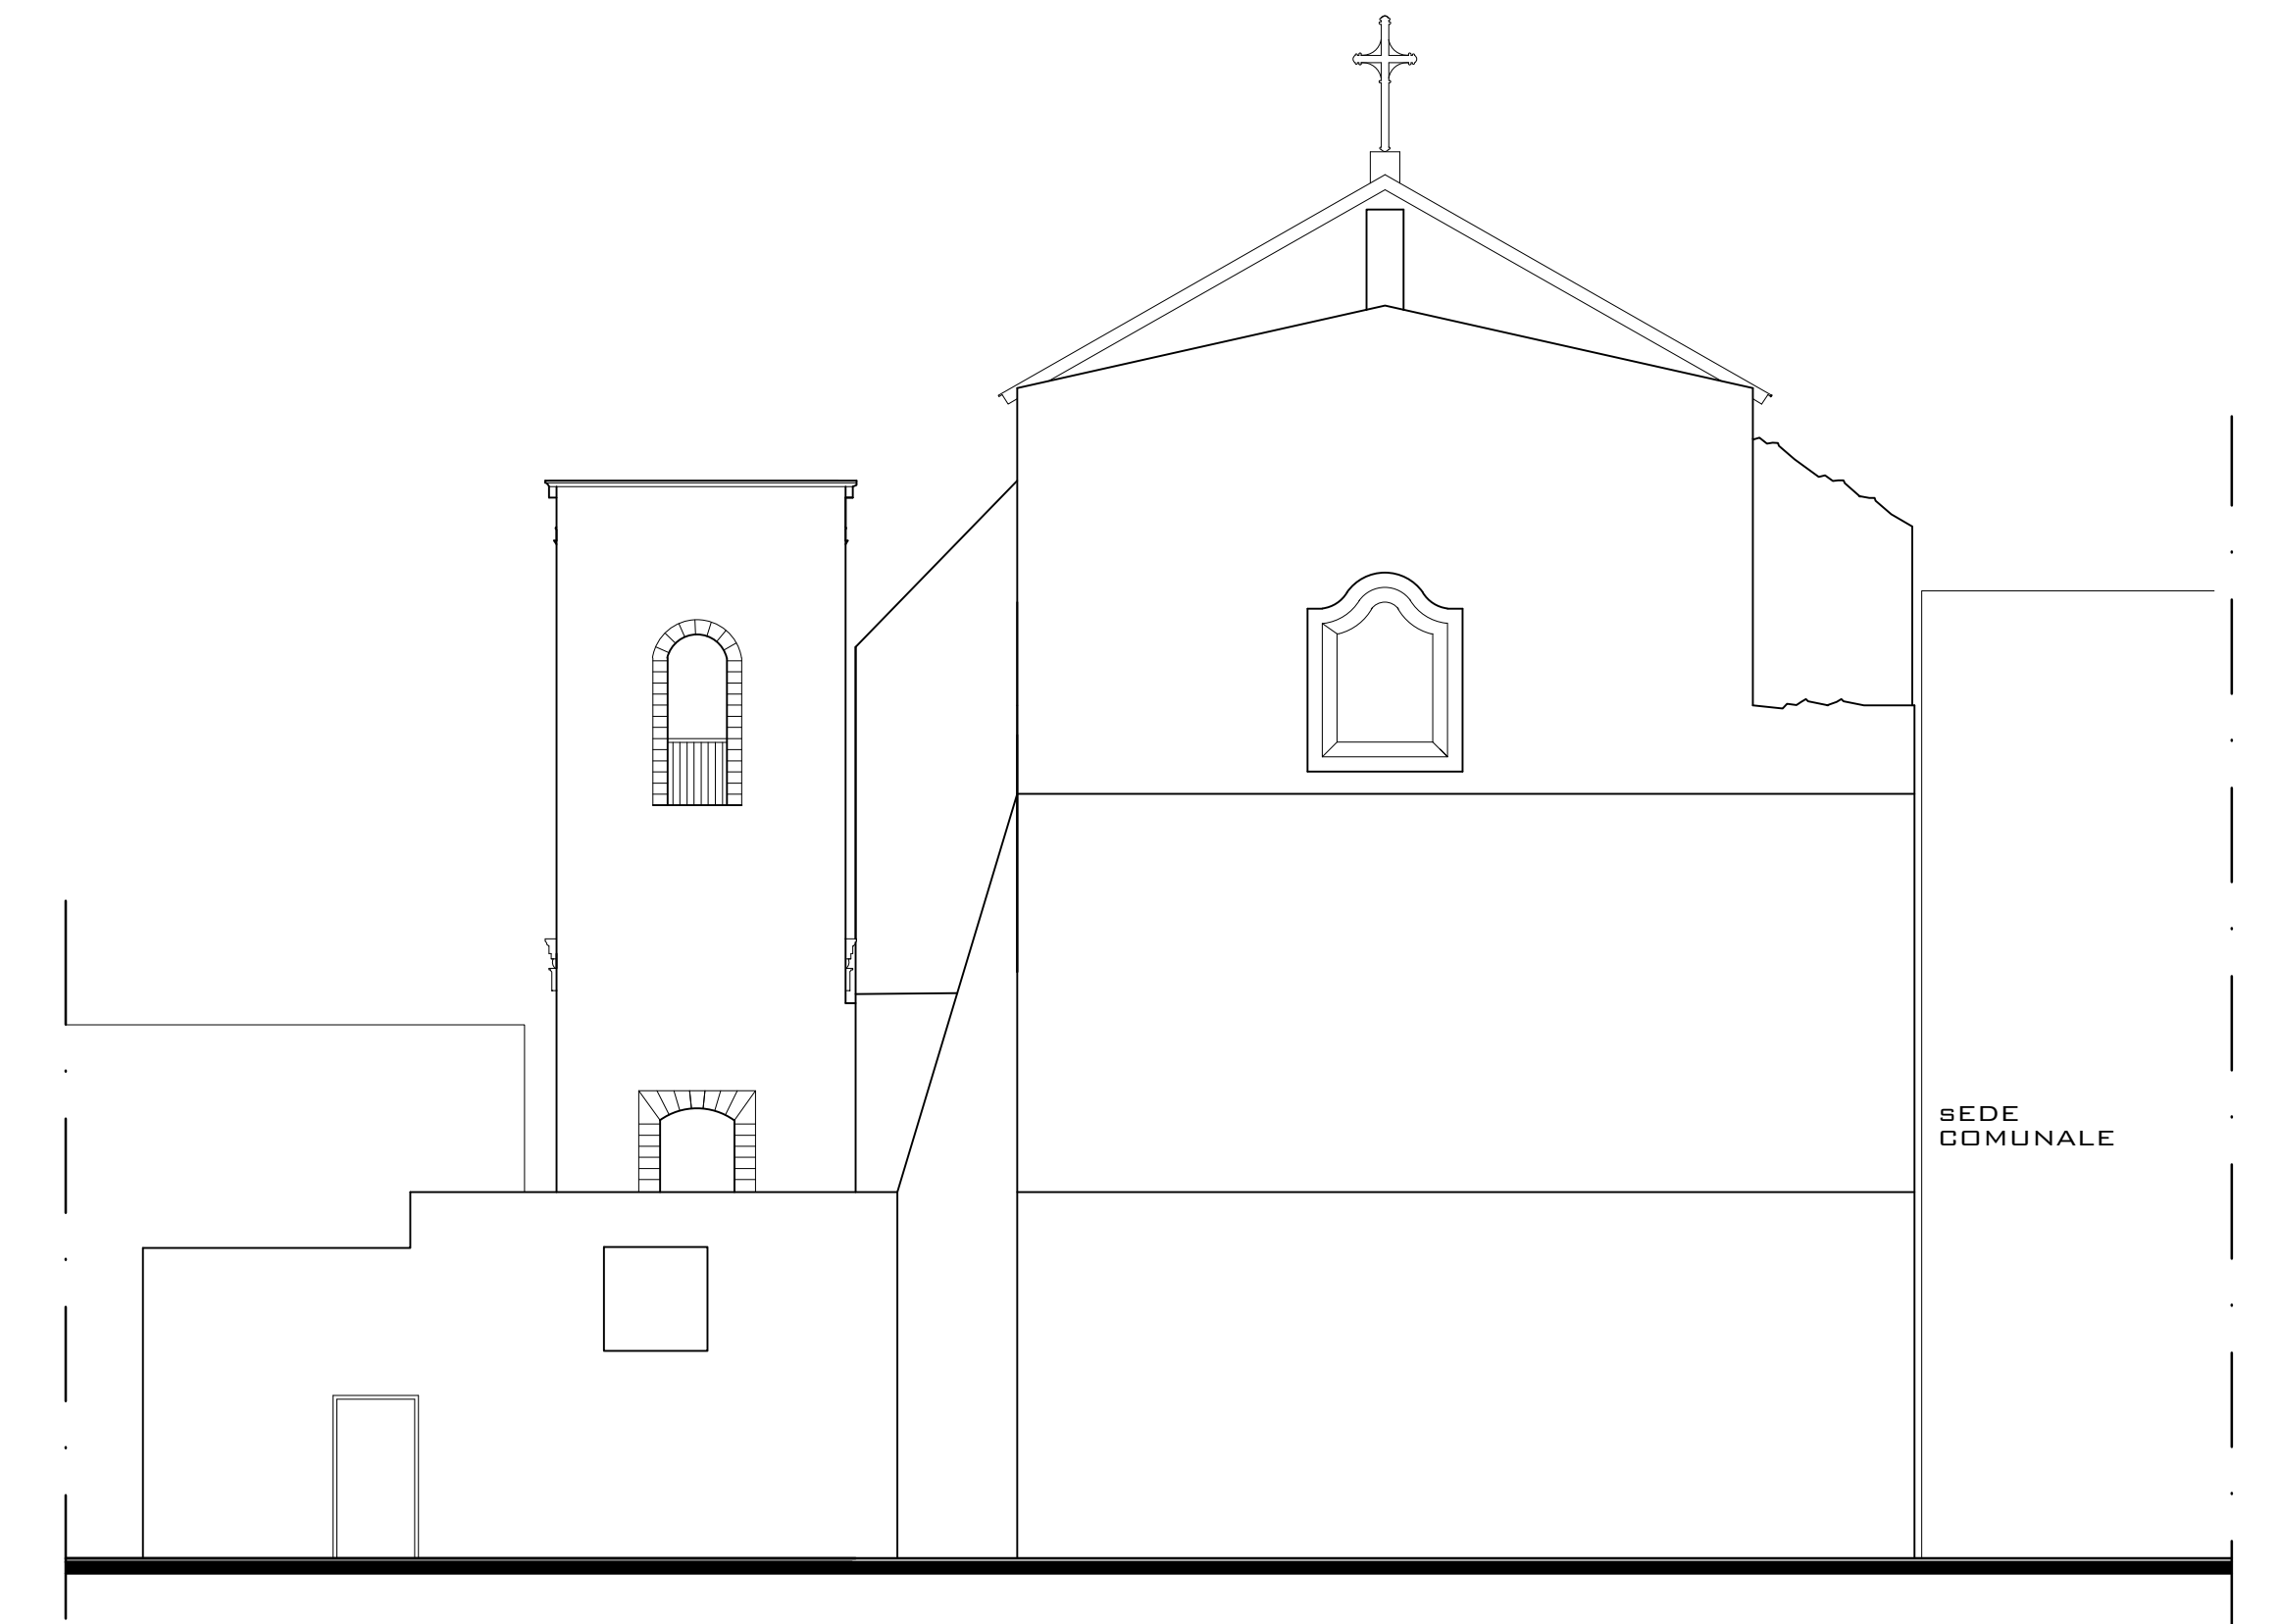

Prospetto Est

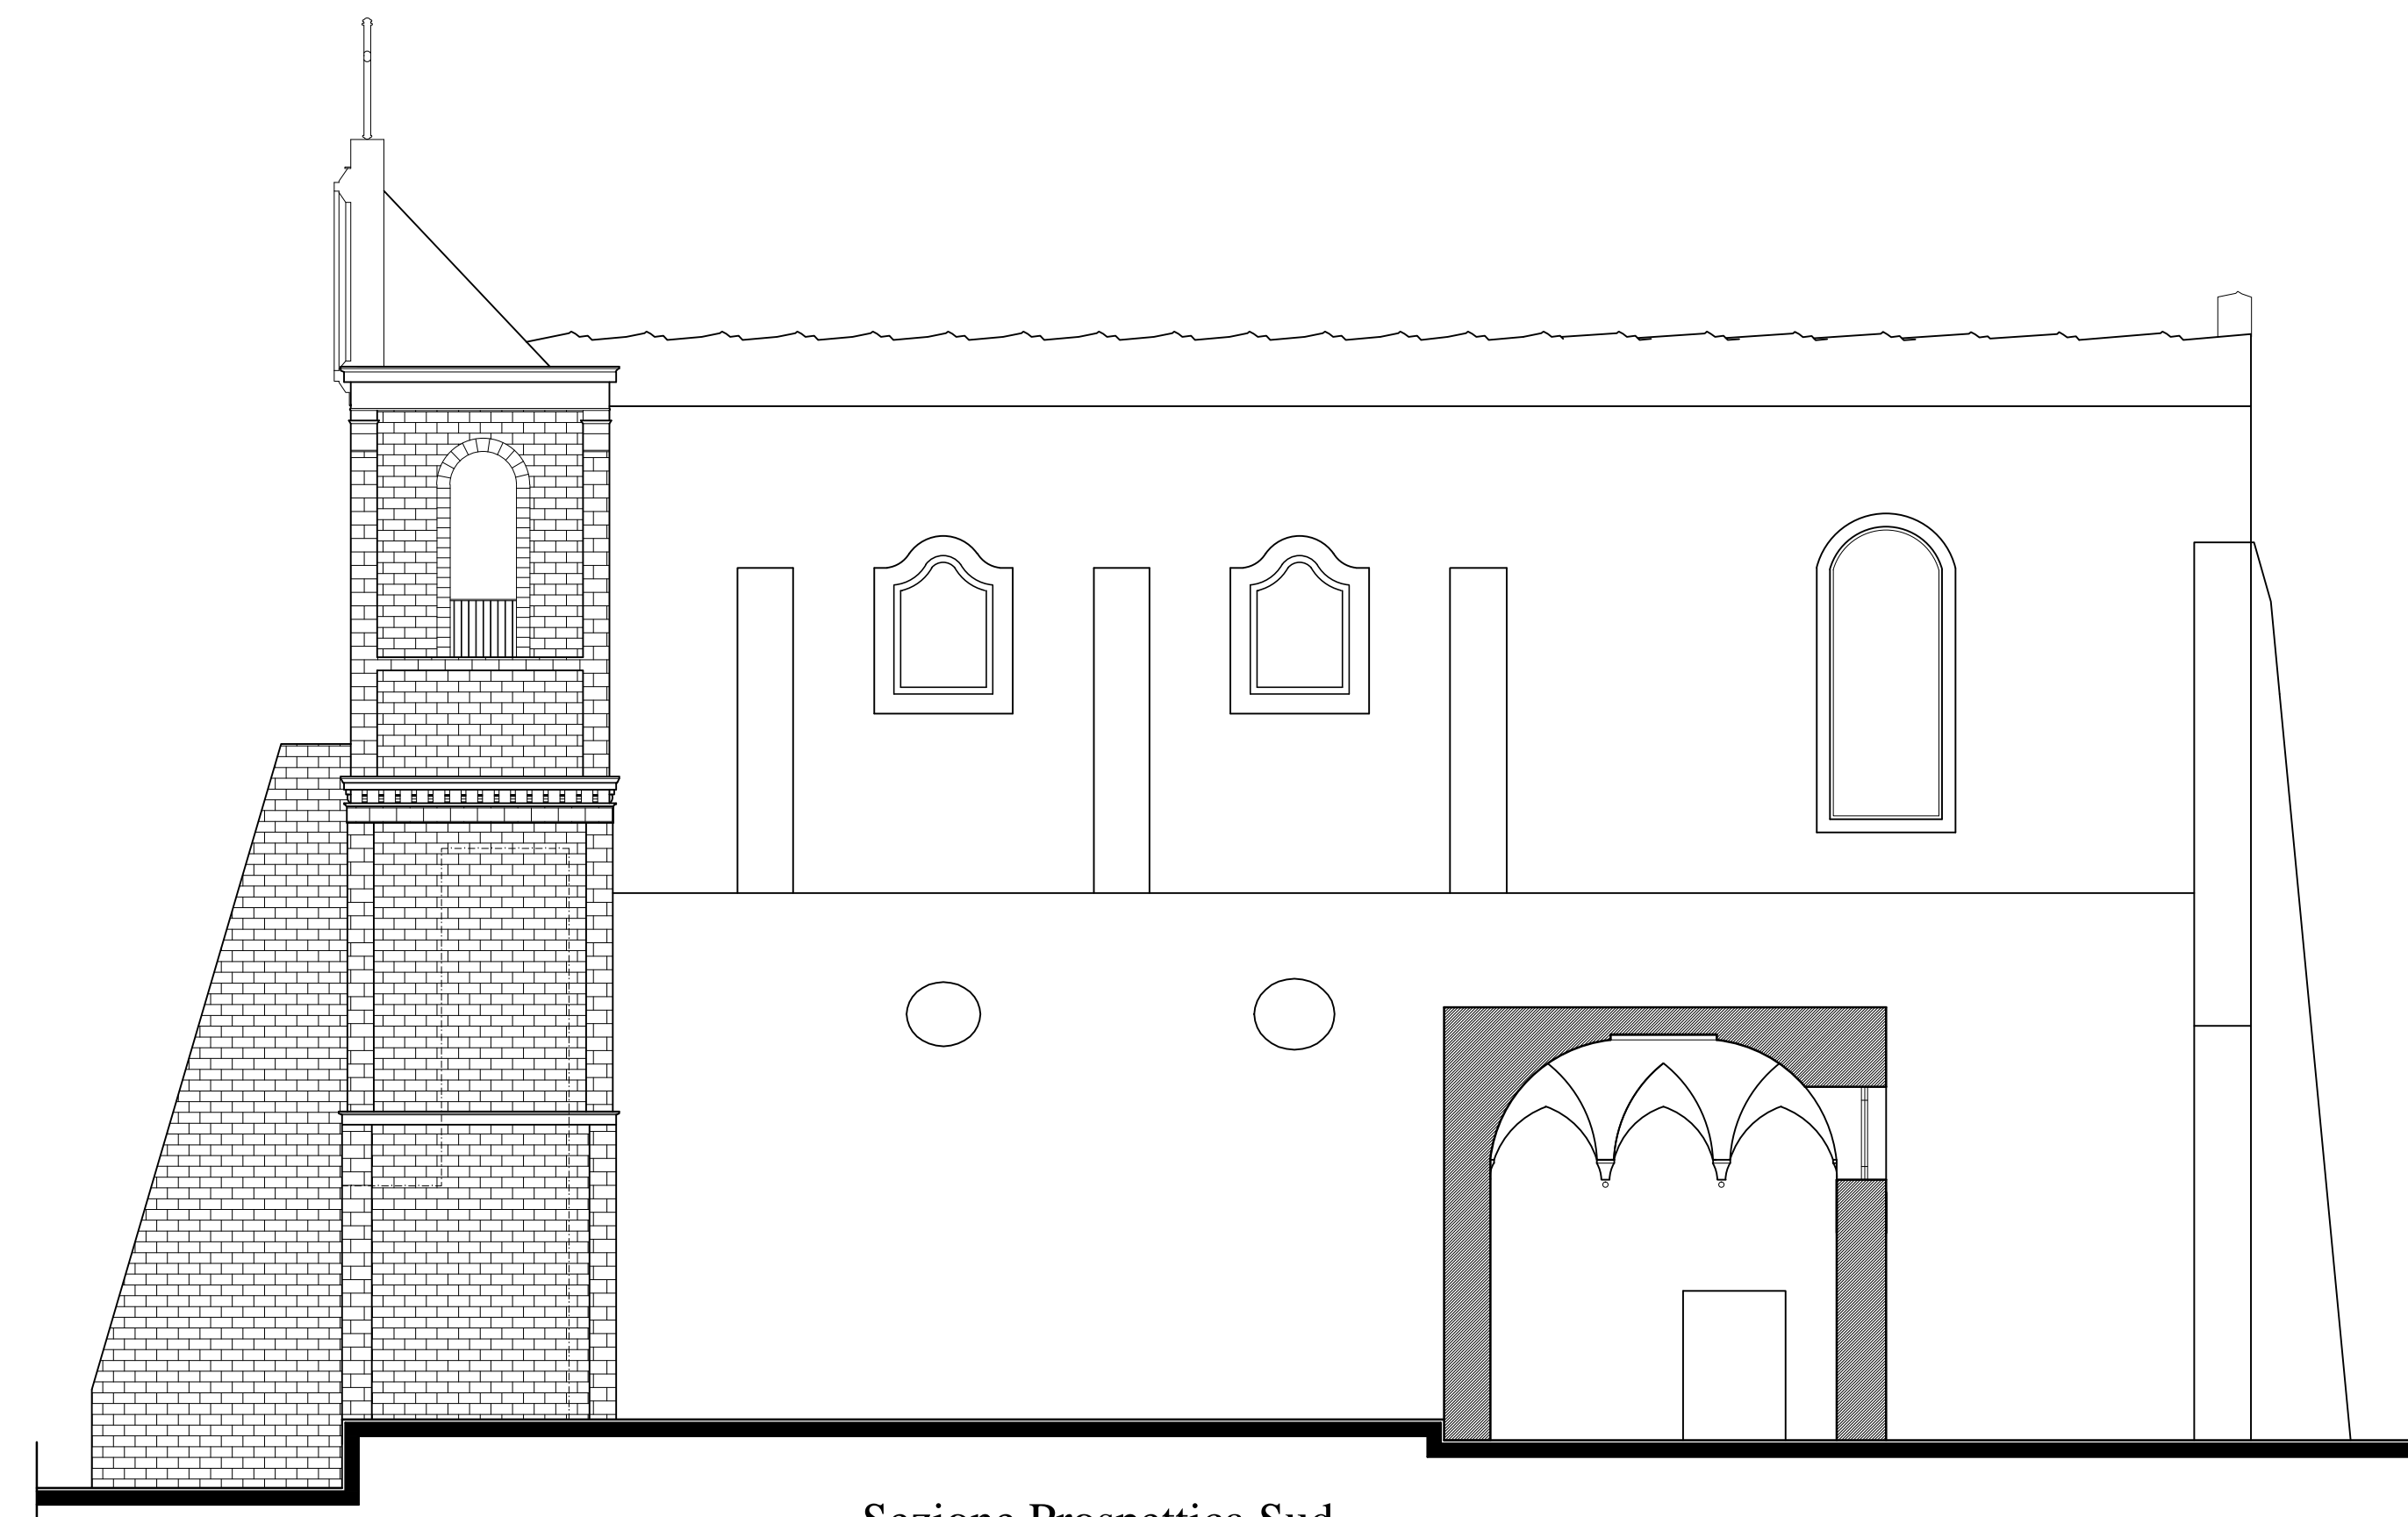

Sezione Prospettica Sud