

Comune di ROCCARAINOLA

Provincia di Napoli

Lavori di Restauro e Recupero dell'edificio ex Chiesa di S.M. Delle Grazie di proprietà comunale da adibire a Museo Multimediale e Porta Virtuale del Parco del Partenio

- PROGETTO DEFINITIVO -

21

Elaborato

Particolari costruttivi

Scala - 1.50

IL SINDACO

Avv. Raffaele DE SIMONE

RESPONSABILE U.T.C.

Arch. Assuntino RUSSO

IL PROGETTISTA

Arch. Michele GLORIOSO


Data:

29/12/2008


Delibera n.160

Aggiornamenti:

Candidatura all'Avviso pubblico per l'accelerazione della spesa 13/01/2014

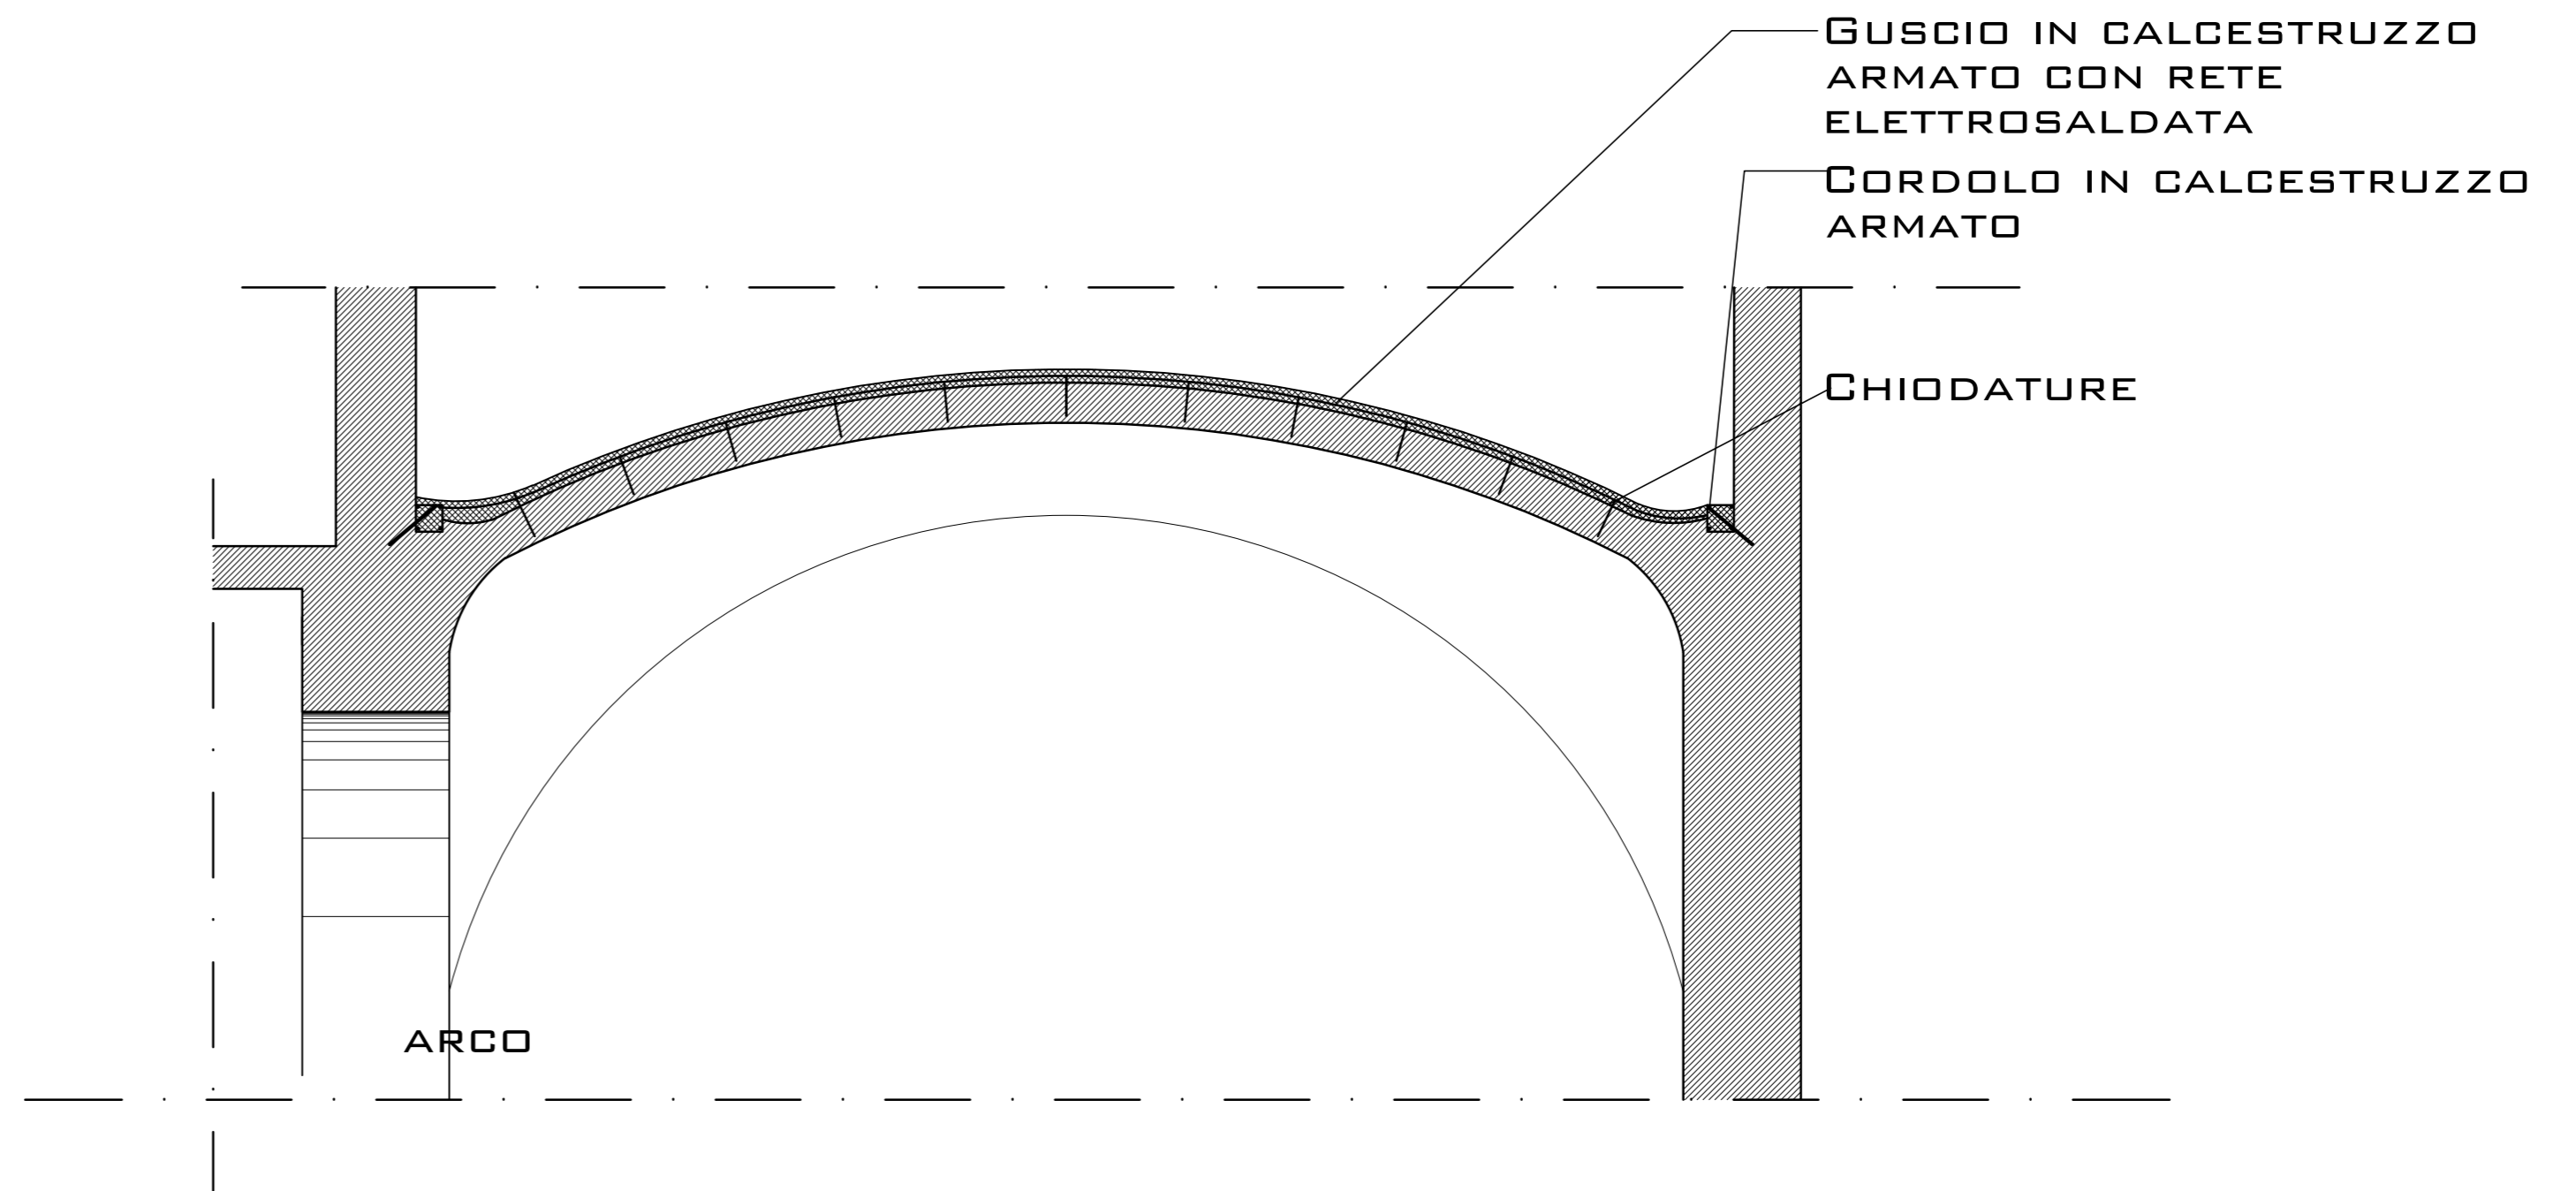


CONSOLIDAMENTO DELLA VOLTA A SCHIFO scala 1.50

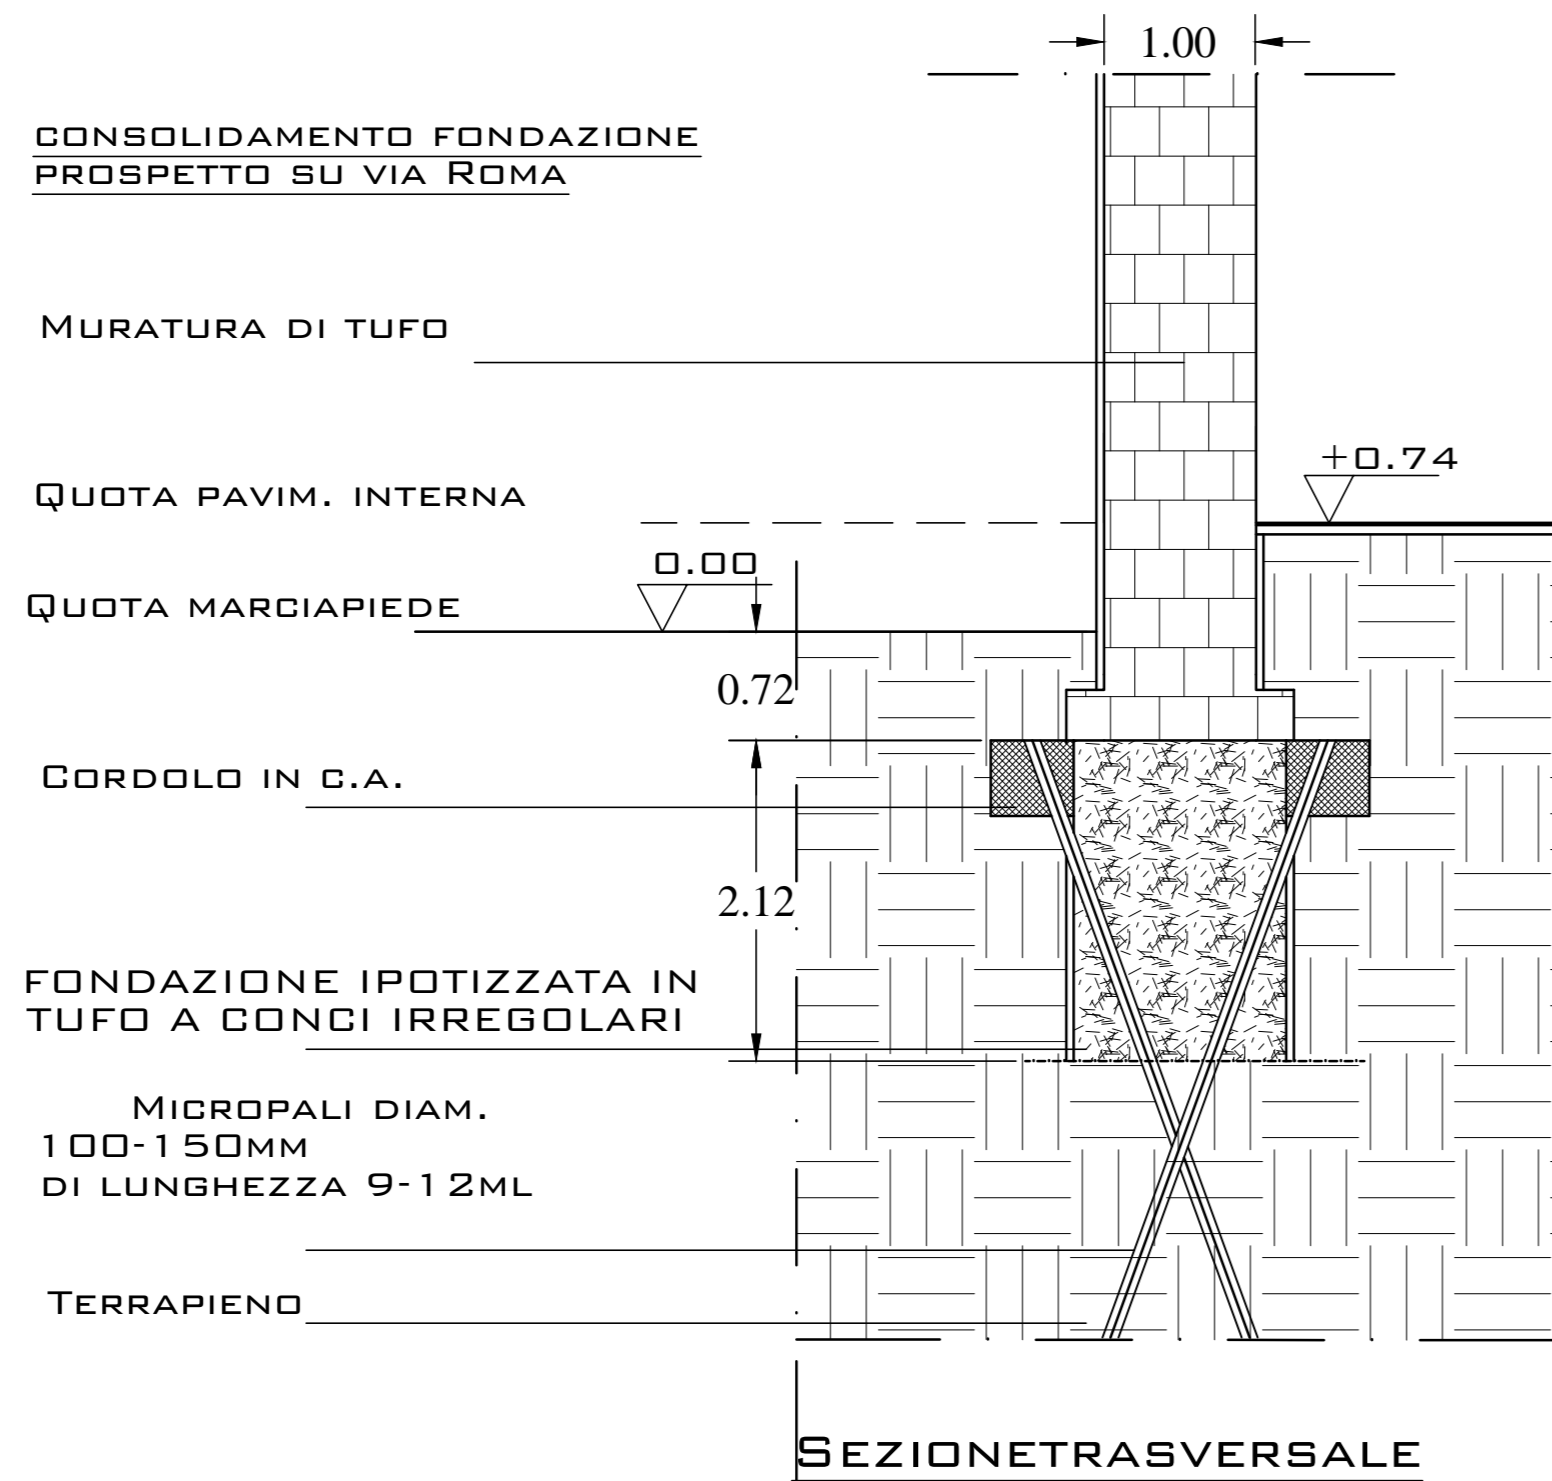

SEZIONETRASVERSALE

CONSOLIDAMENTO DELLA FONDAZIONE -prospetto su via Roma- scala 1.50

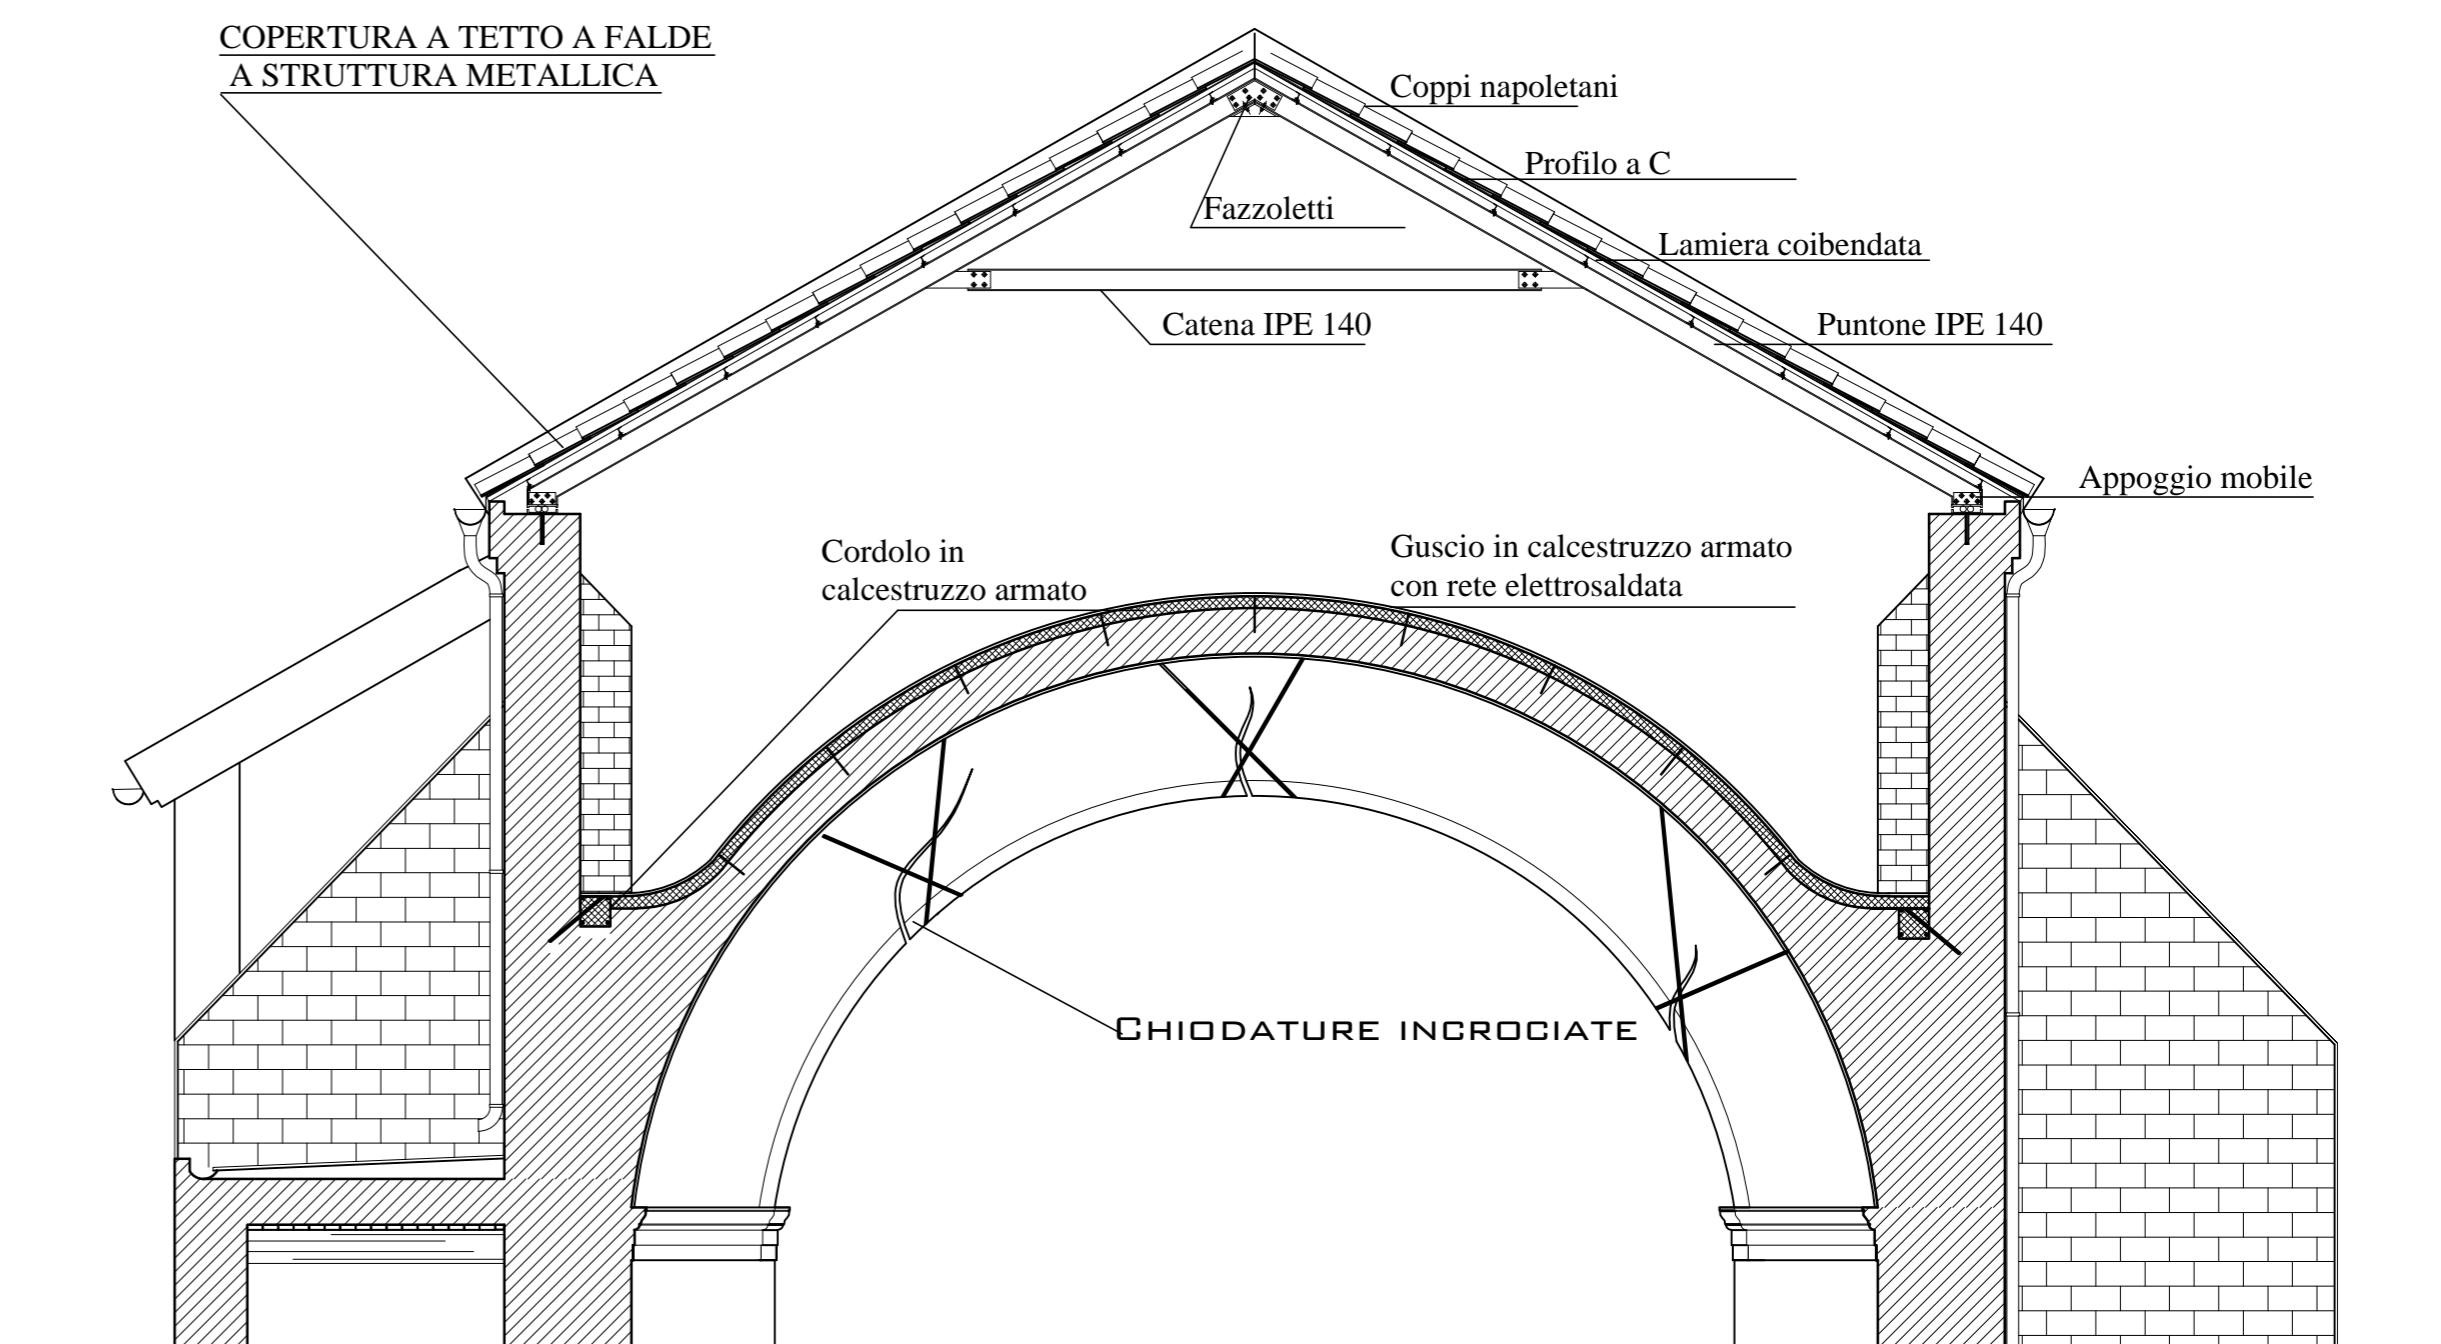

CONSOLIDAMENTO DELLA VOLTA A BOTTE E DELL'ARCO TRIONFALE scala 1.50