

REGIONE CAMPANIA

COMUNE DI ROCCARAINOLA

Provincia di NAPOLI

LAVORI DI REALIZZAZIONE RETE FOGNARIA
ACQUE BIANCHE SUL TERRITORIO COMUNALE

PROGETTO ESECUTIVO

TAV G.09
Scala VARIE
OPERE D'ARTE E SEZIONI DI SCAVO

PROGETTAZIONE
Ing. Pasquale B. SIRIGNANO



IL SINDACO

COLLABORATORI
Ing. Diego RUSSO



IL RESP. DEL PROCEDIMENTO

DATA:

CADITOIA STRADALE TIPO (SCALA 1:10)

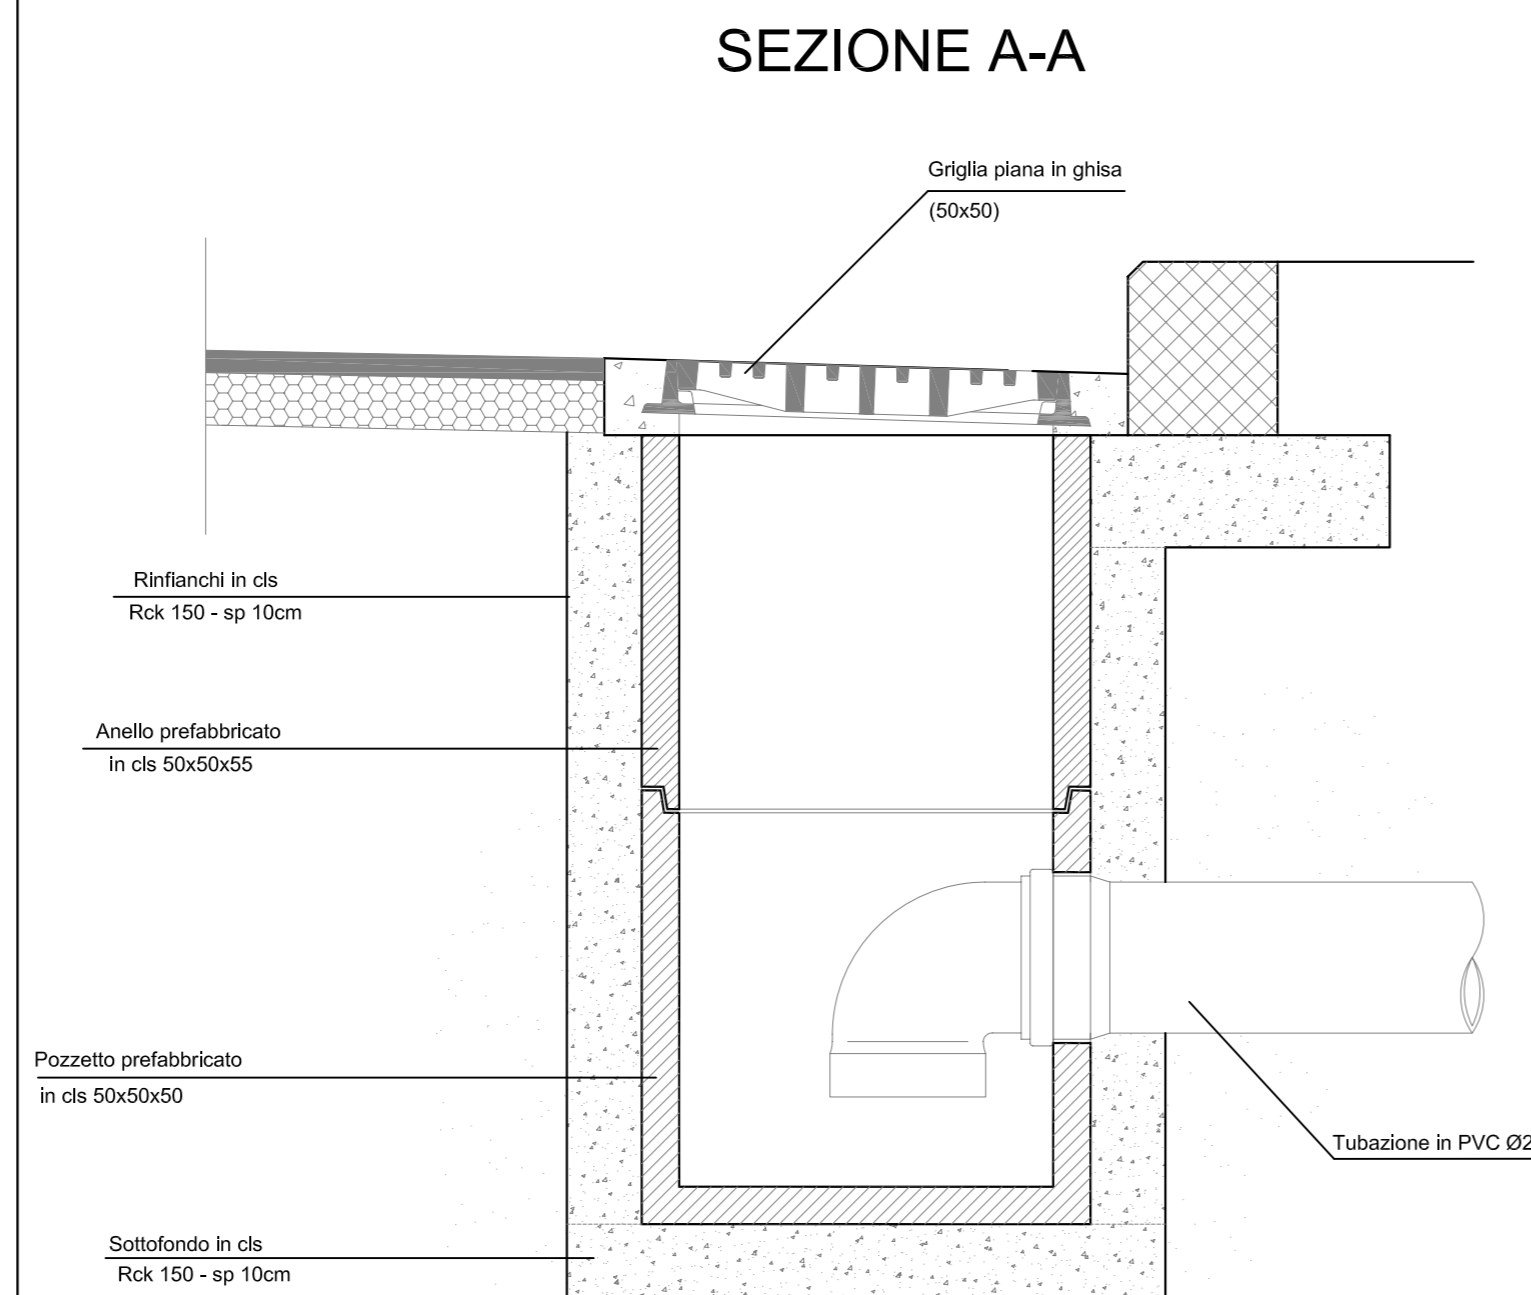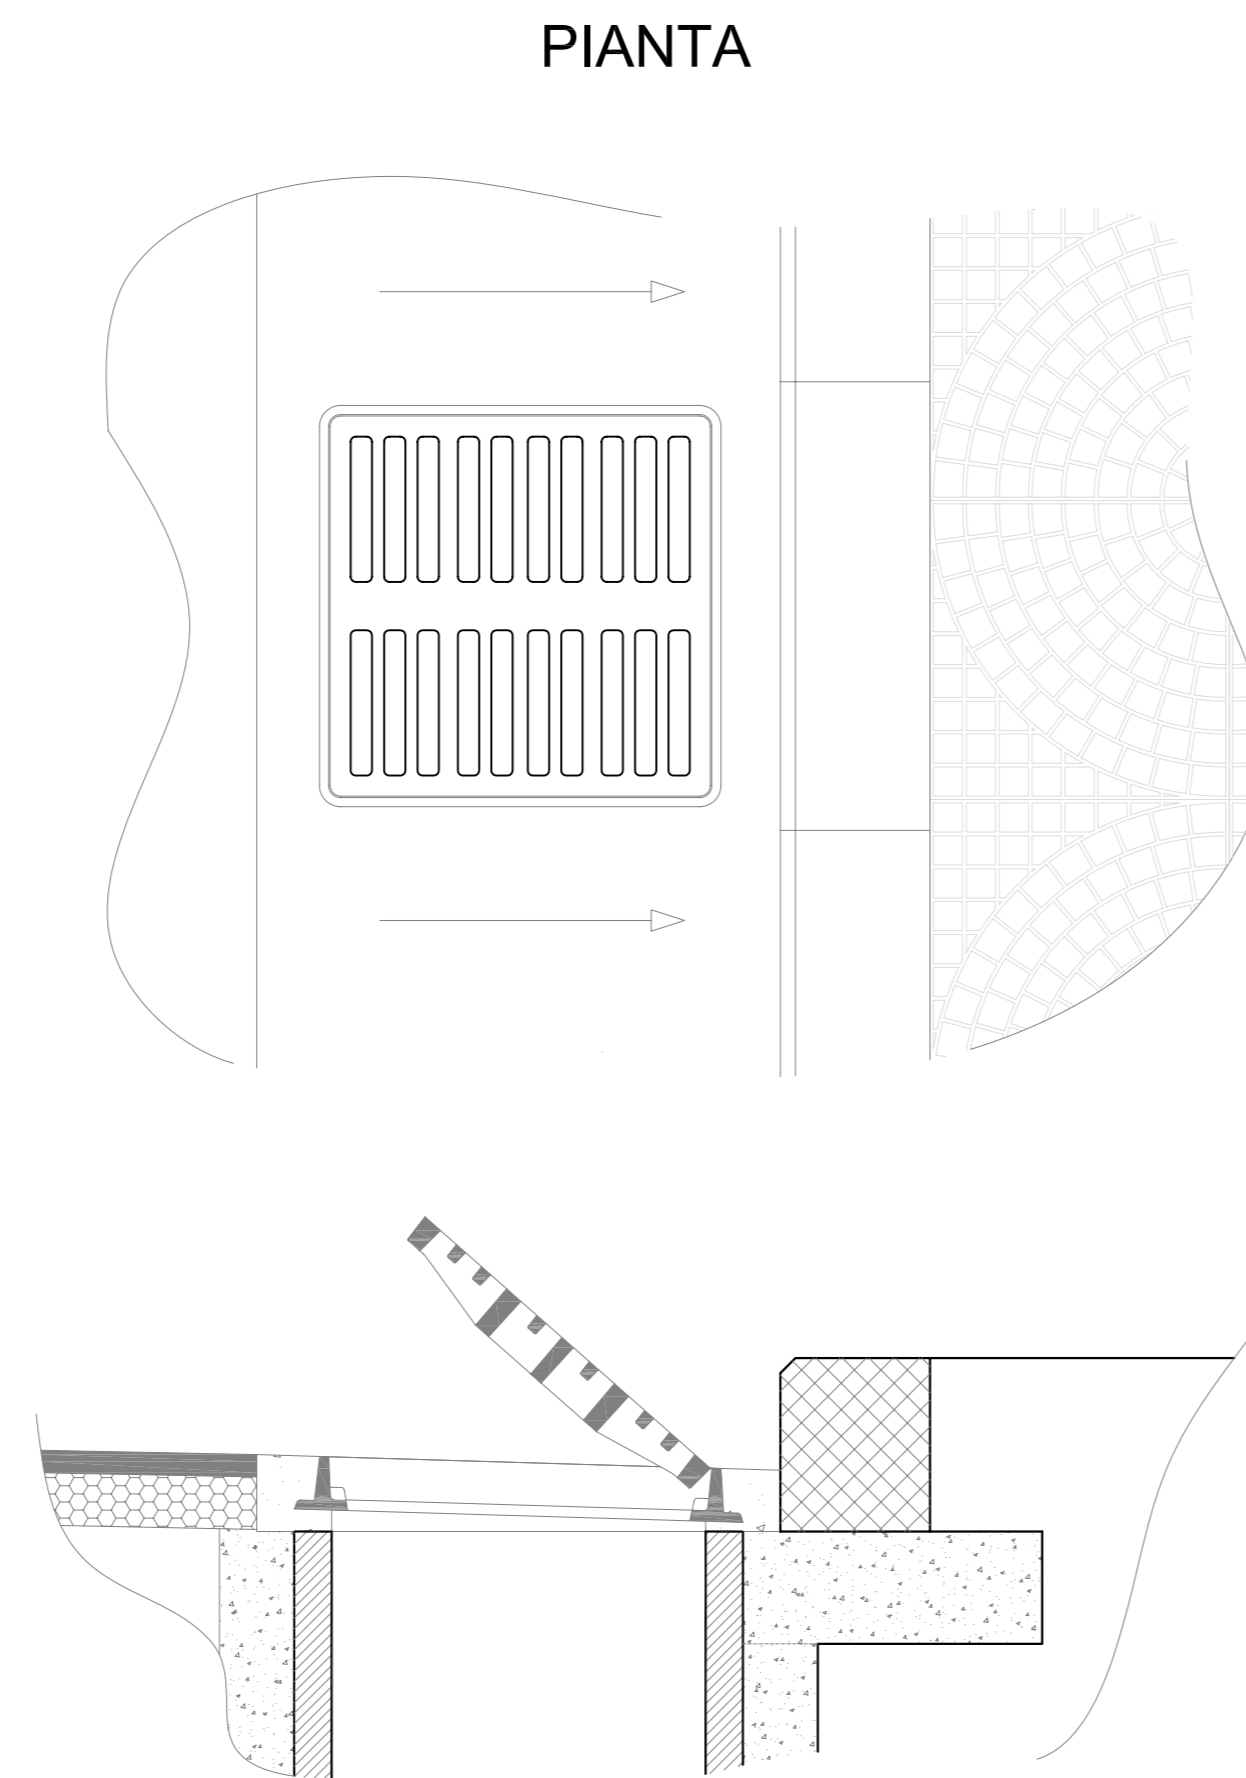


POZZETTO PREFABBRICATO TIPO DI ISPEZIONE (SCALA 1:25)

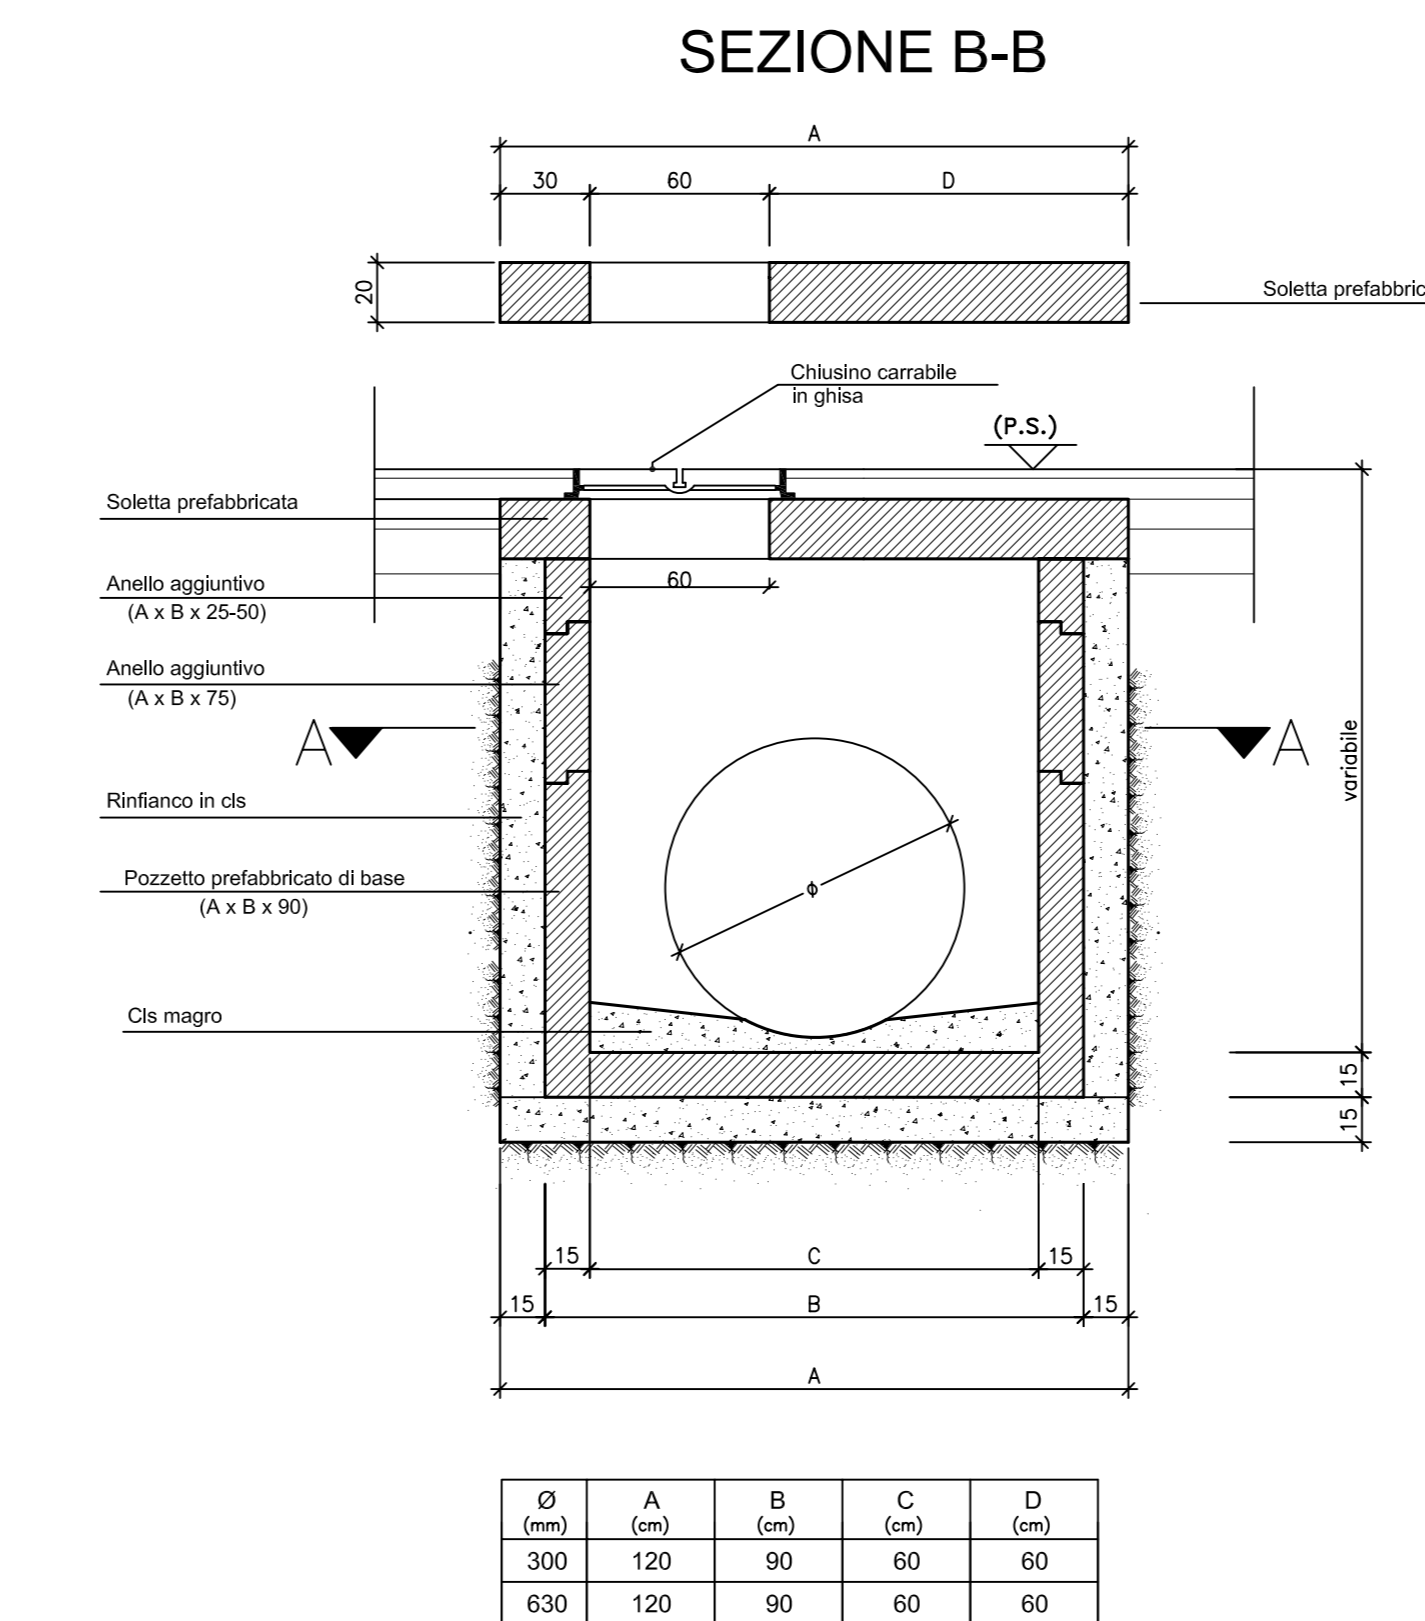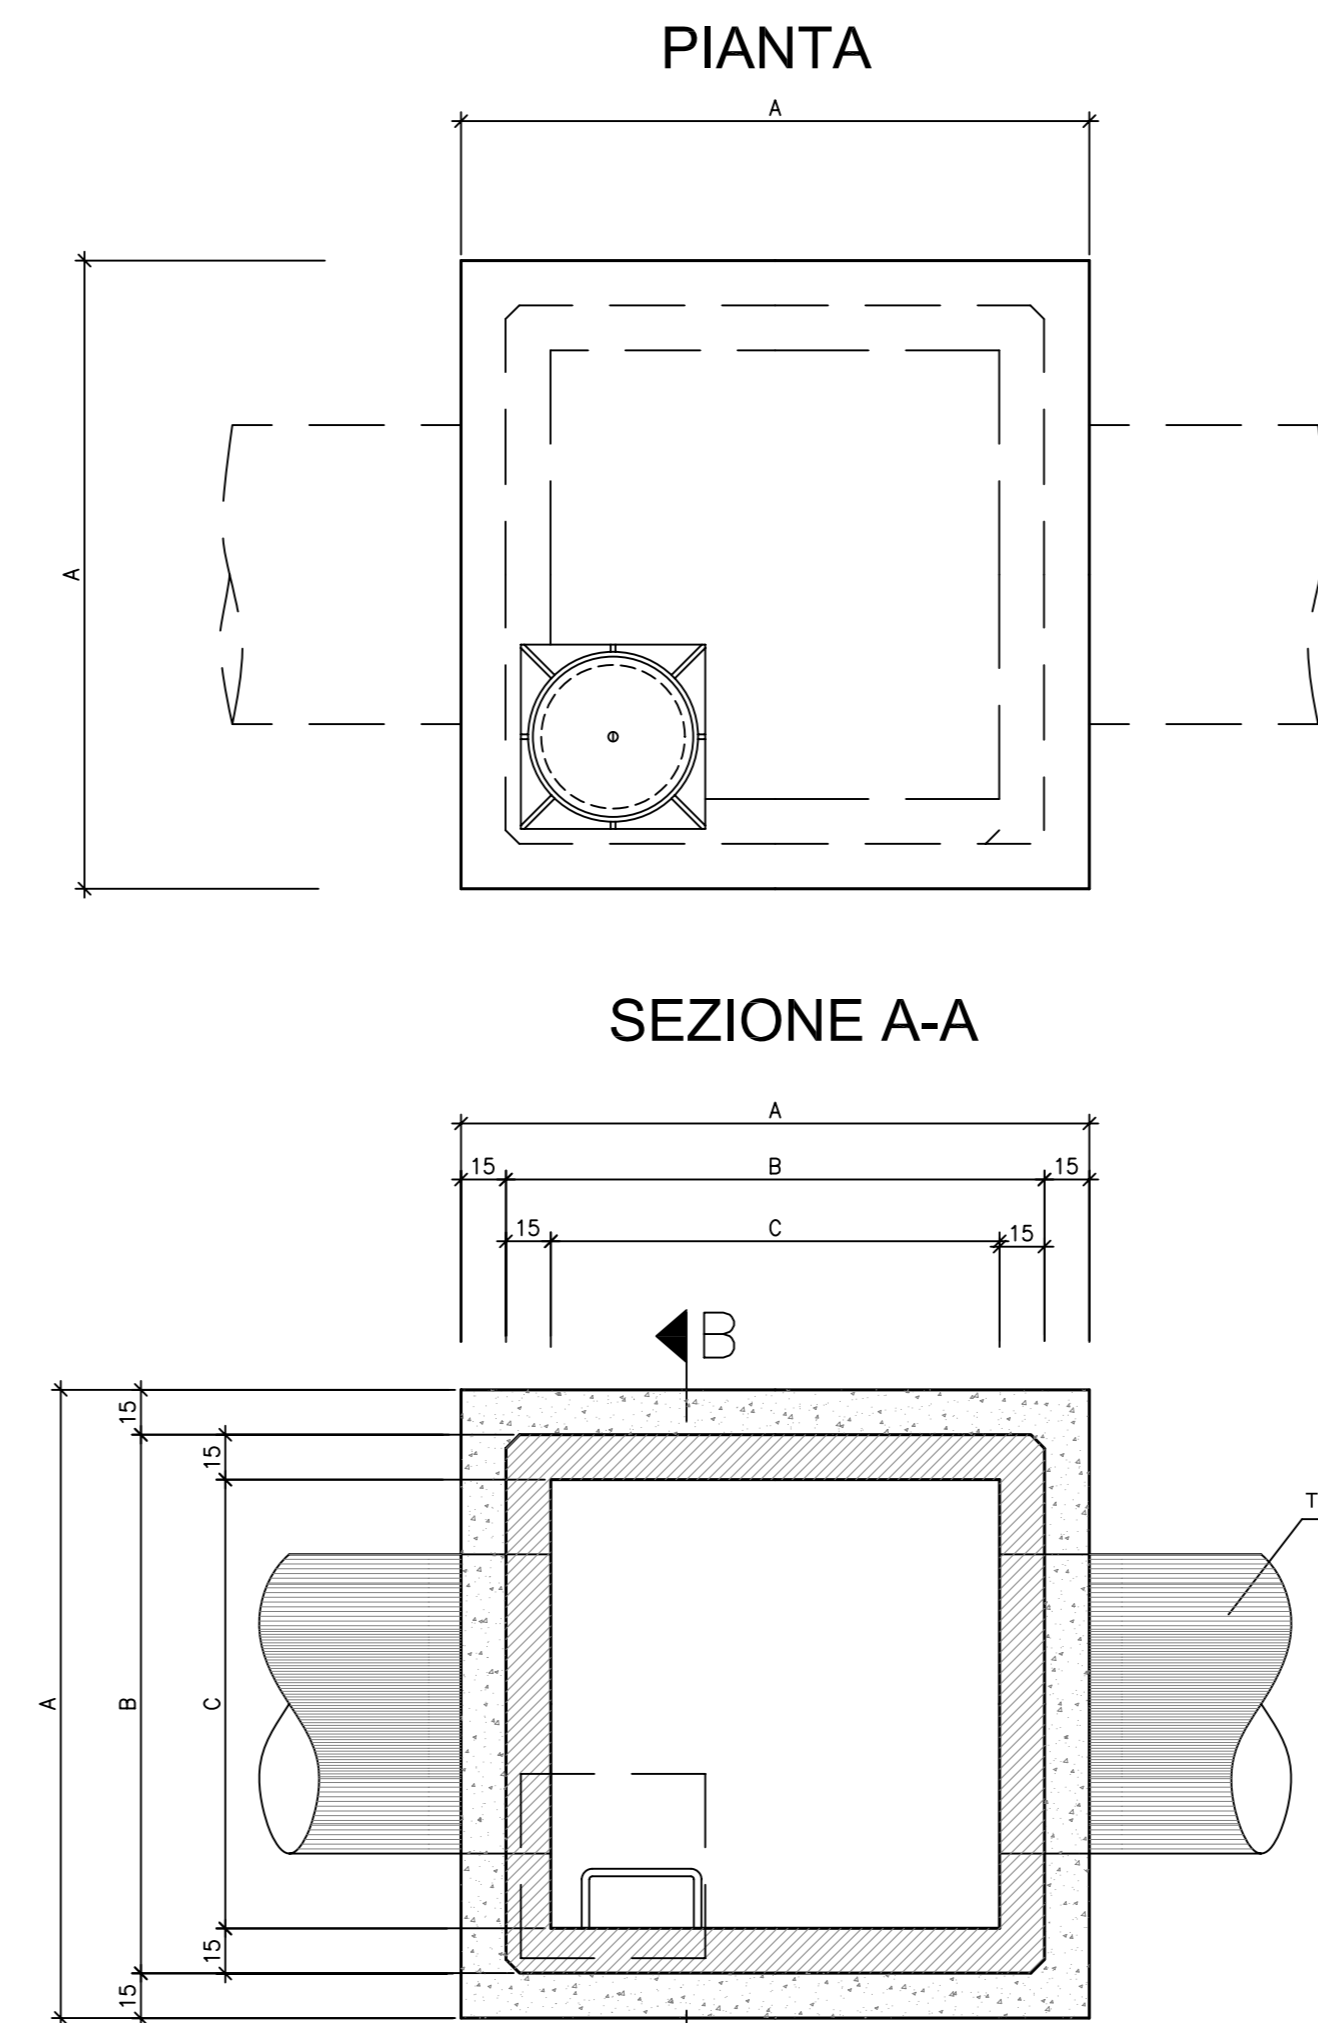

Ø (mm)	A (cm)	B (cm)	C (cm)	D (cm)
300	120	90	60	60
630	120	90	60	60

SEZIONE DI SCAVO TIPO (SCALA 1:20)

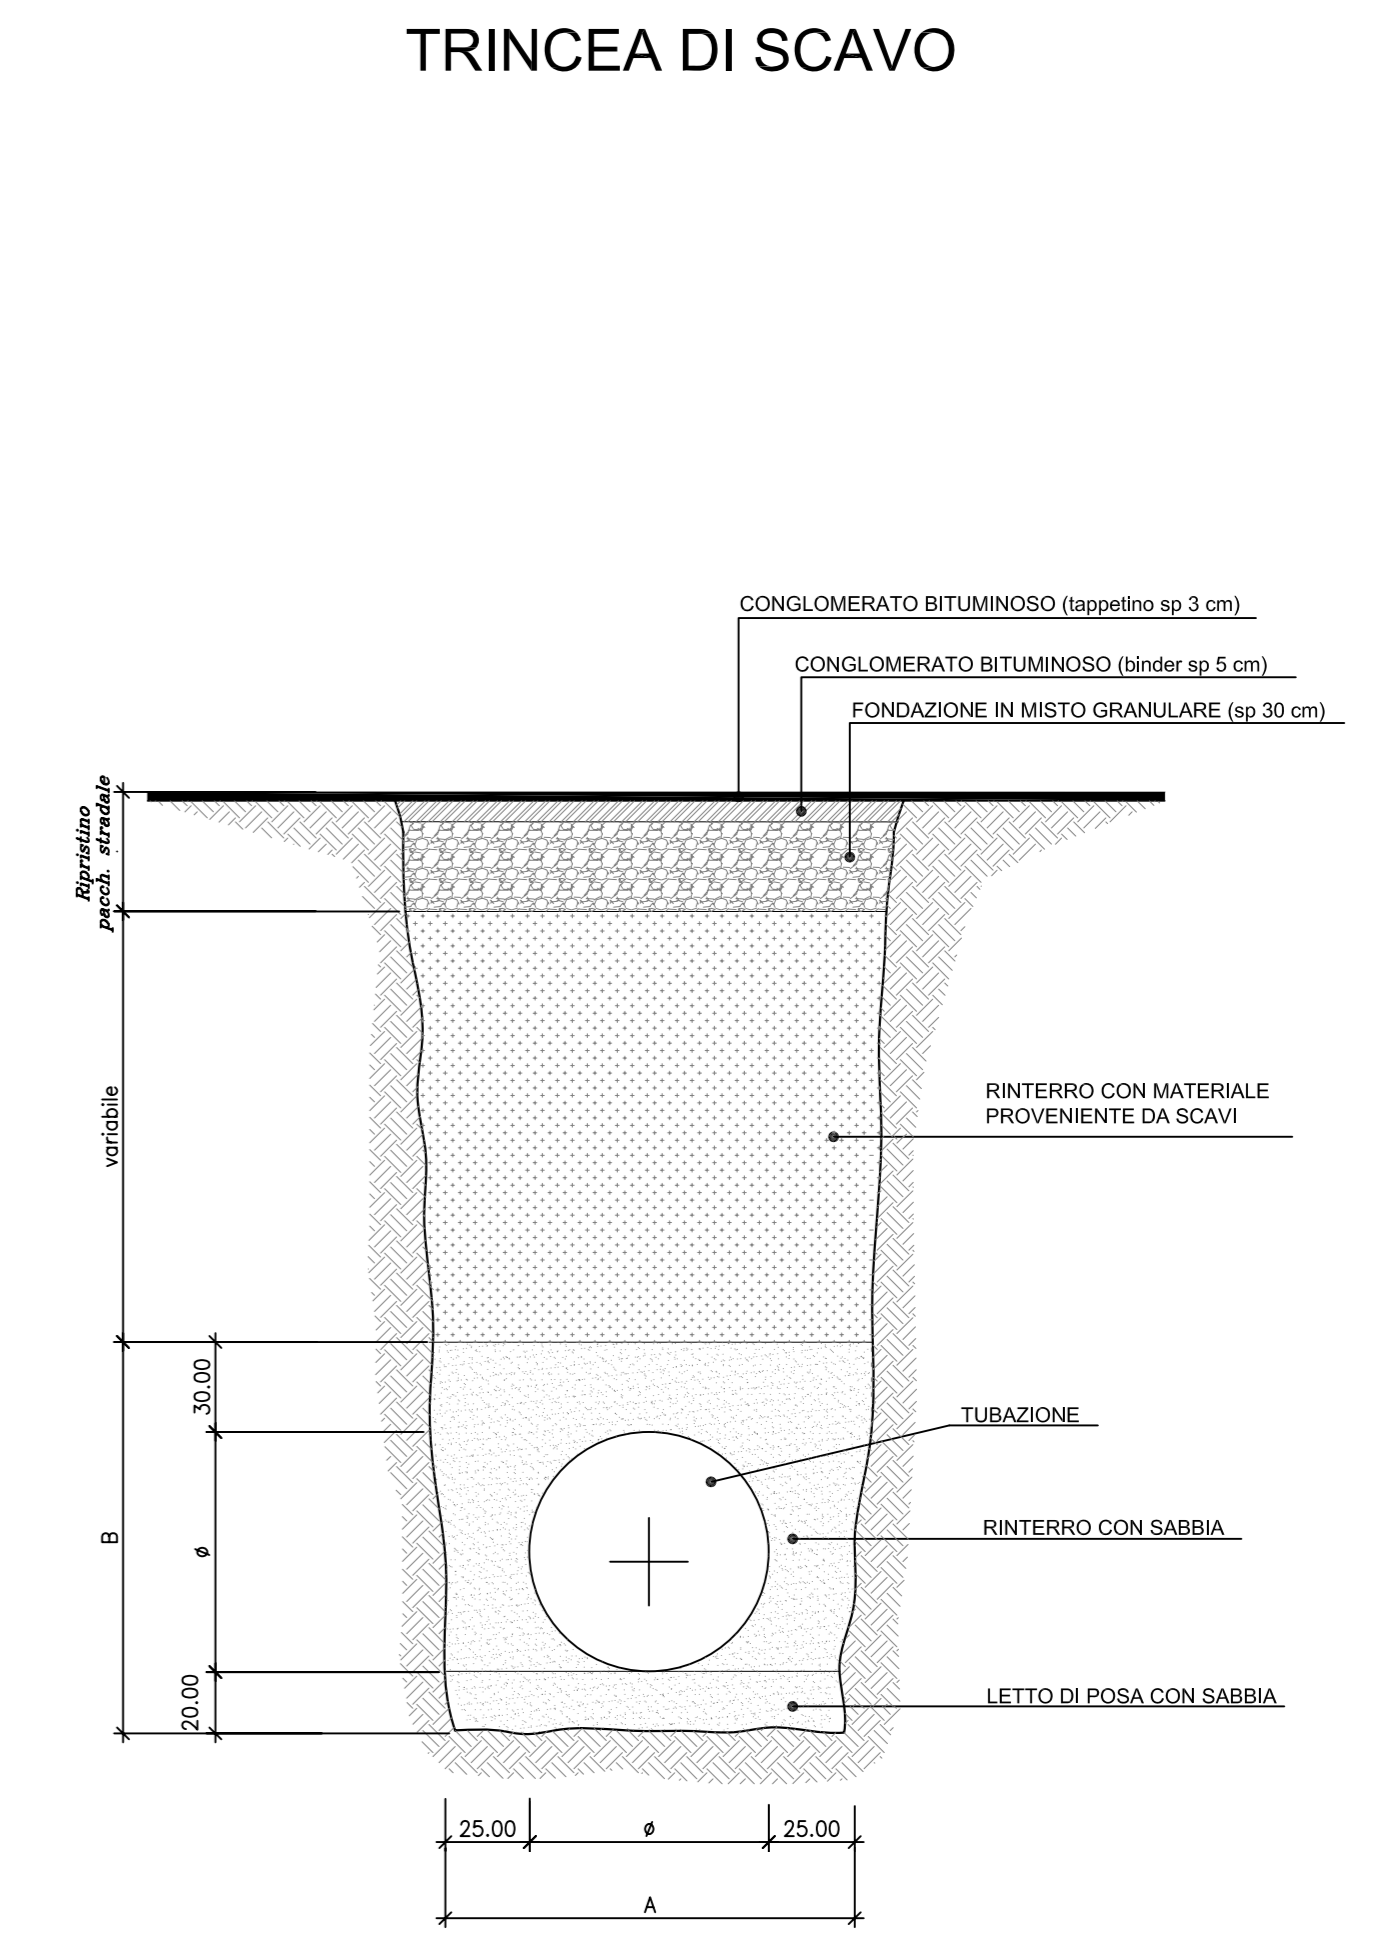

Ø (mm)	A (cm)	B (cm)
300	80	80
630	115	115

PARTICOLARE SISTEMA CADITOIA-POZZETTO

