



COMUNE DI ROCCARAINOLA  
(Provincia di Napoli)

PROGETTO DEFINITIVO - ESECUTIVO

"LAVORI DI RISTRUTTURAZIONE, ADEGUAMENTO E  
COMPLETAMENTO DEL COMPLESSO CIMITERIALE"  
- lotto di completamento -



Allegato: B.9  
Scala:

Elaborato: Particolari architettonici


Il Sindaco:  
Avv. Raffaele De Simone

Ufficio Tecnico LL.PP.

R.U.P.:  
geom. Aniello Apicella

MURO DI TUFO ESISTENTE

3.65

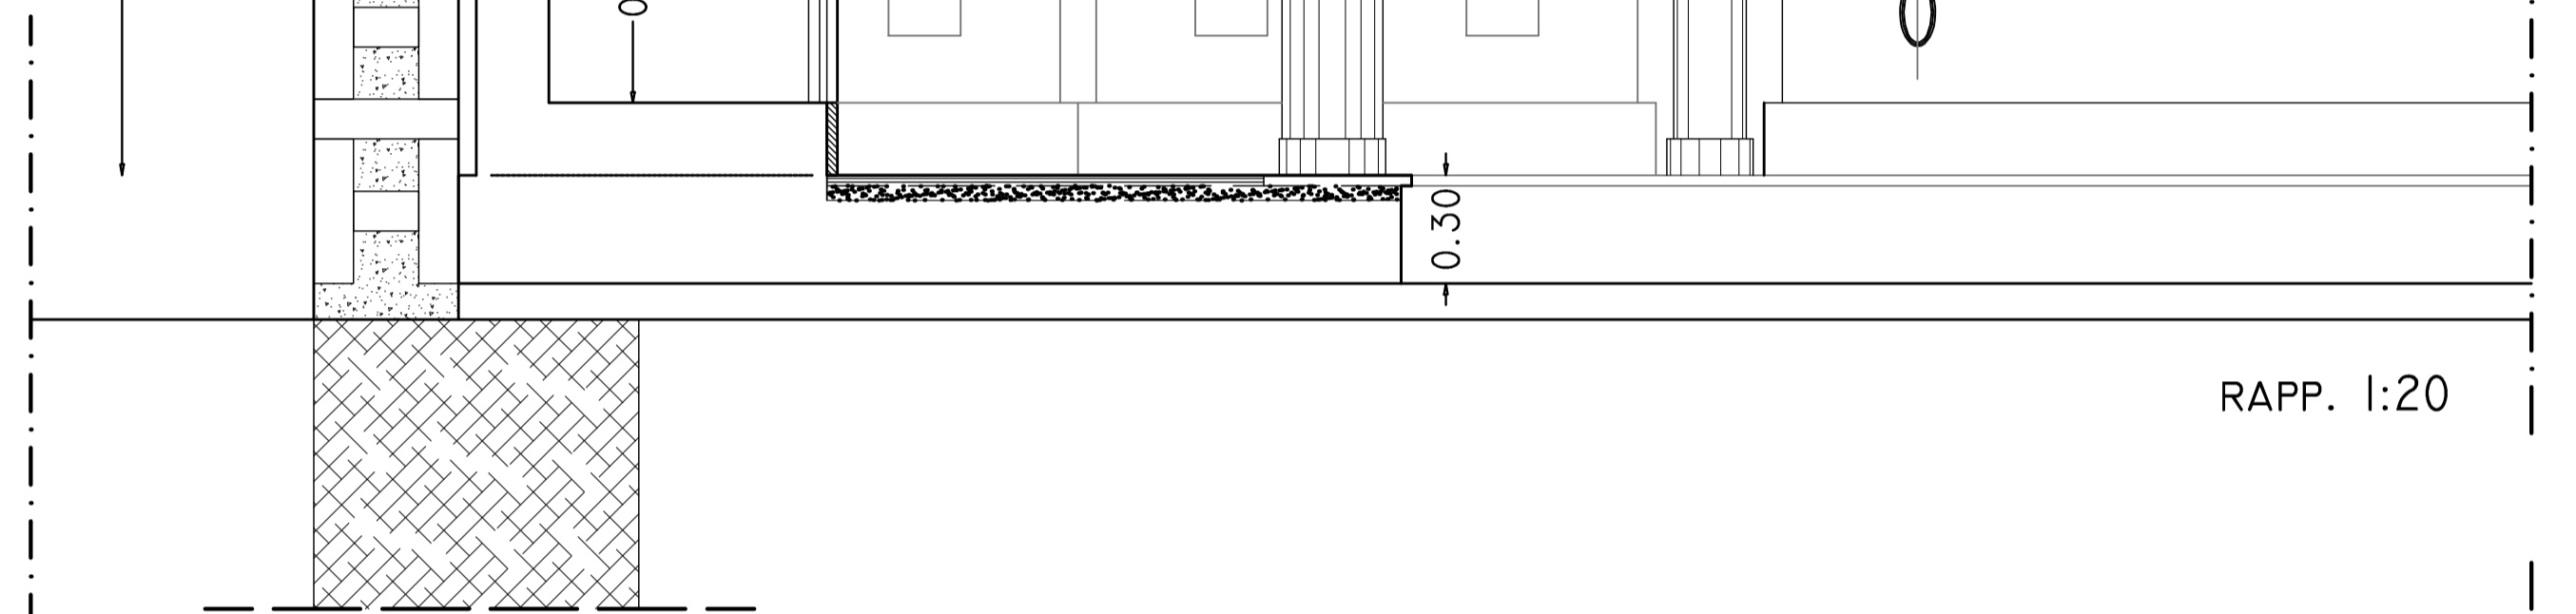

RAPP. 1:20

