


	<b>COMUNE DI ROCCARAINOLA</b> Provincia di NAPOLI	
<b>Progetto:</b>	LAVORI DI REALIZZAZIONE DEL PARCO PUBBLICO POLIVALENTE DI VIA PIZZOLUNGO 2° LOTTO - I° STRALCIO	
<b>Oggetto:</b>	PROGETTO ESECUTIVO	
<b>Tavola:</b> <b>N. 3</b>	RETTANGOLO DI GIOCO E PARTICOLARI COSTRUTTIVI	
<b>Autori:</b>	IL PROGETTISTA Arch. Pasquale Cavezza	DATA PROGETTO Marzo 2013
	IL RESPONSABILE U.T.C. Arch. Assuntino Russo	IL SINDACO Avv. Raffaele De Simone

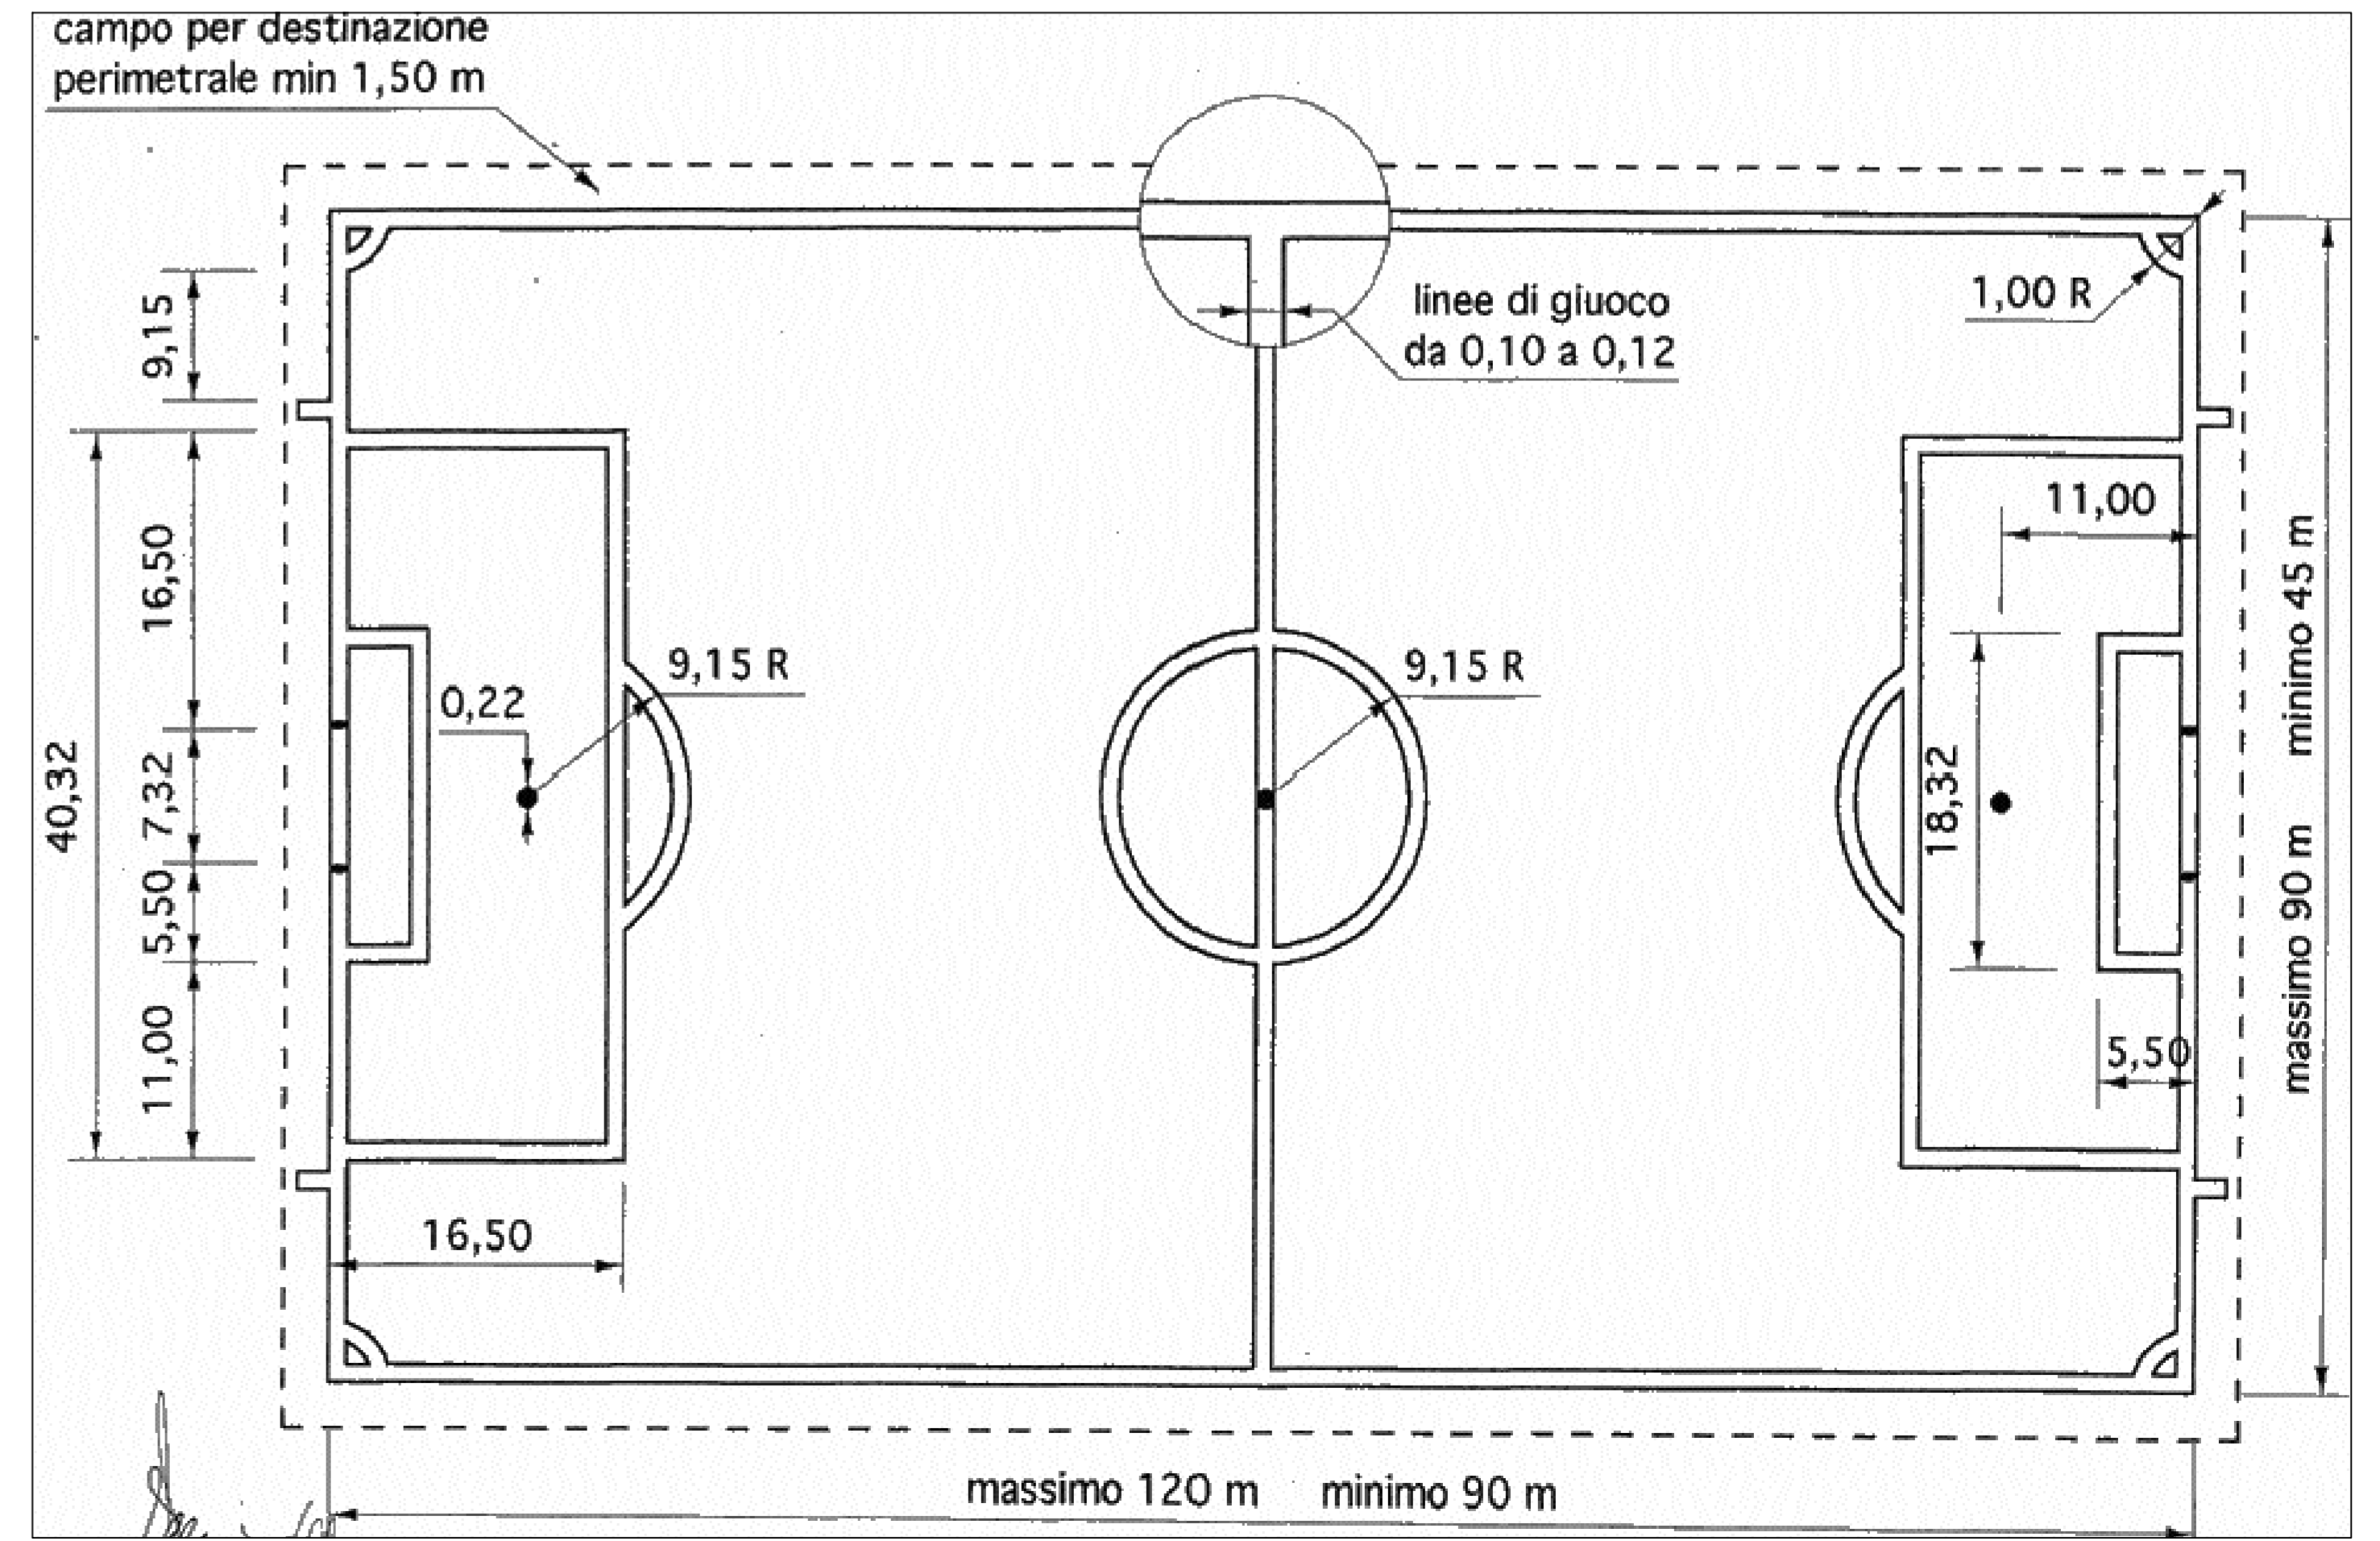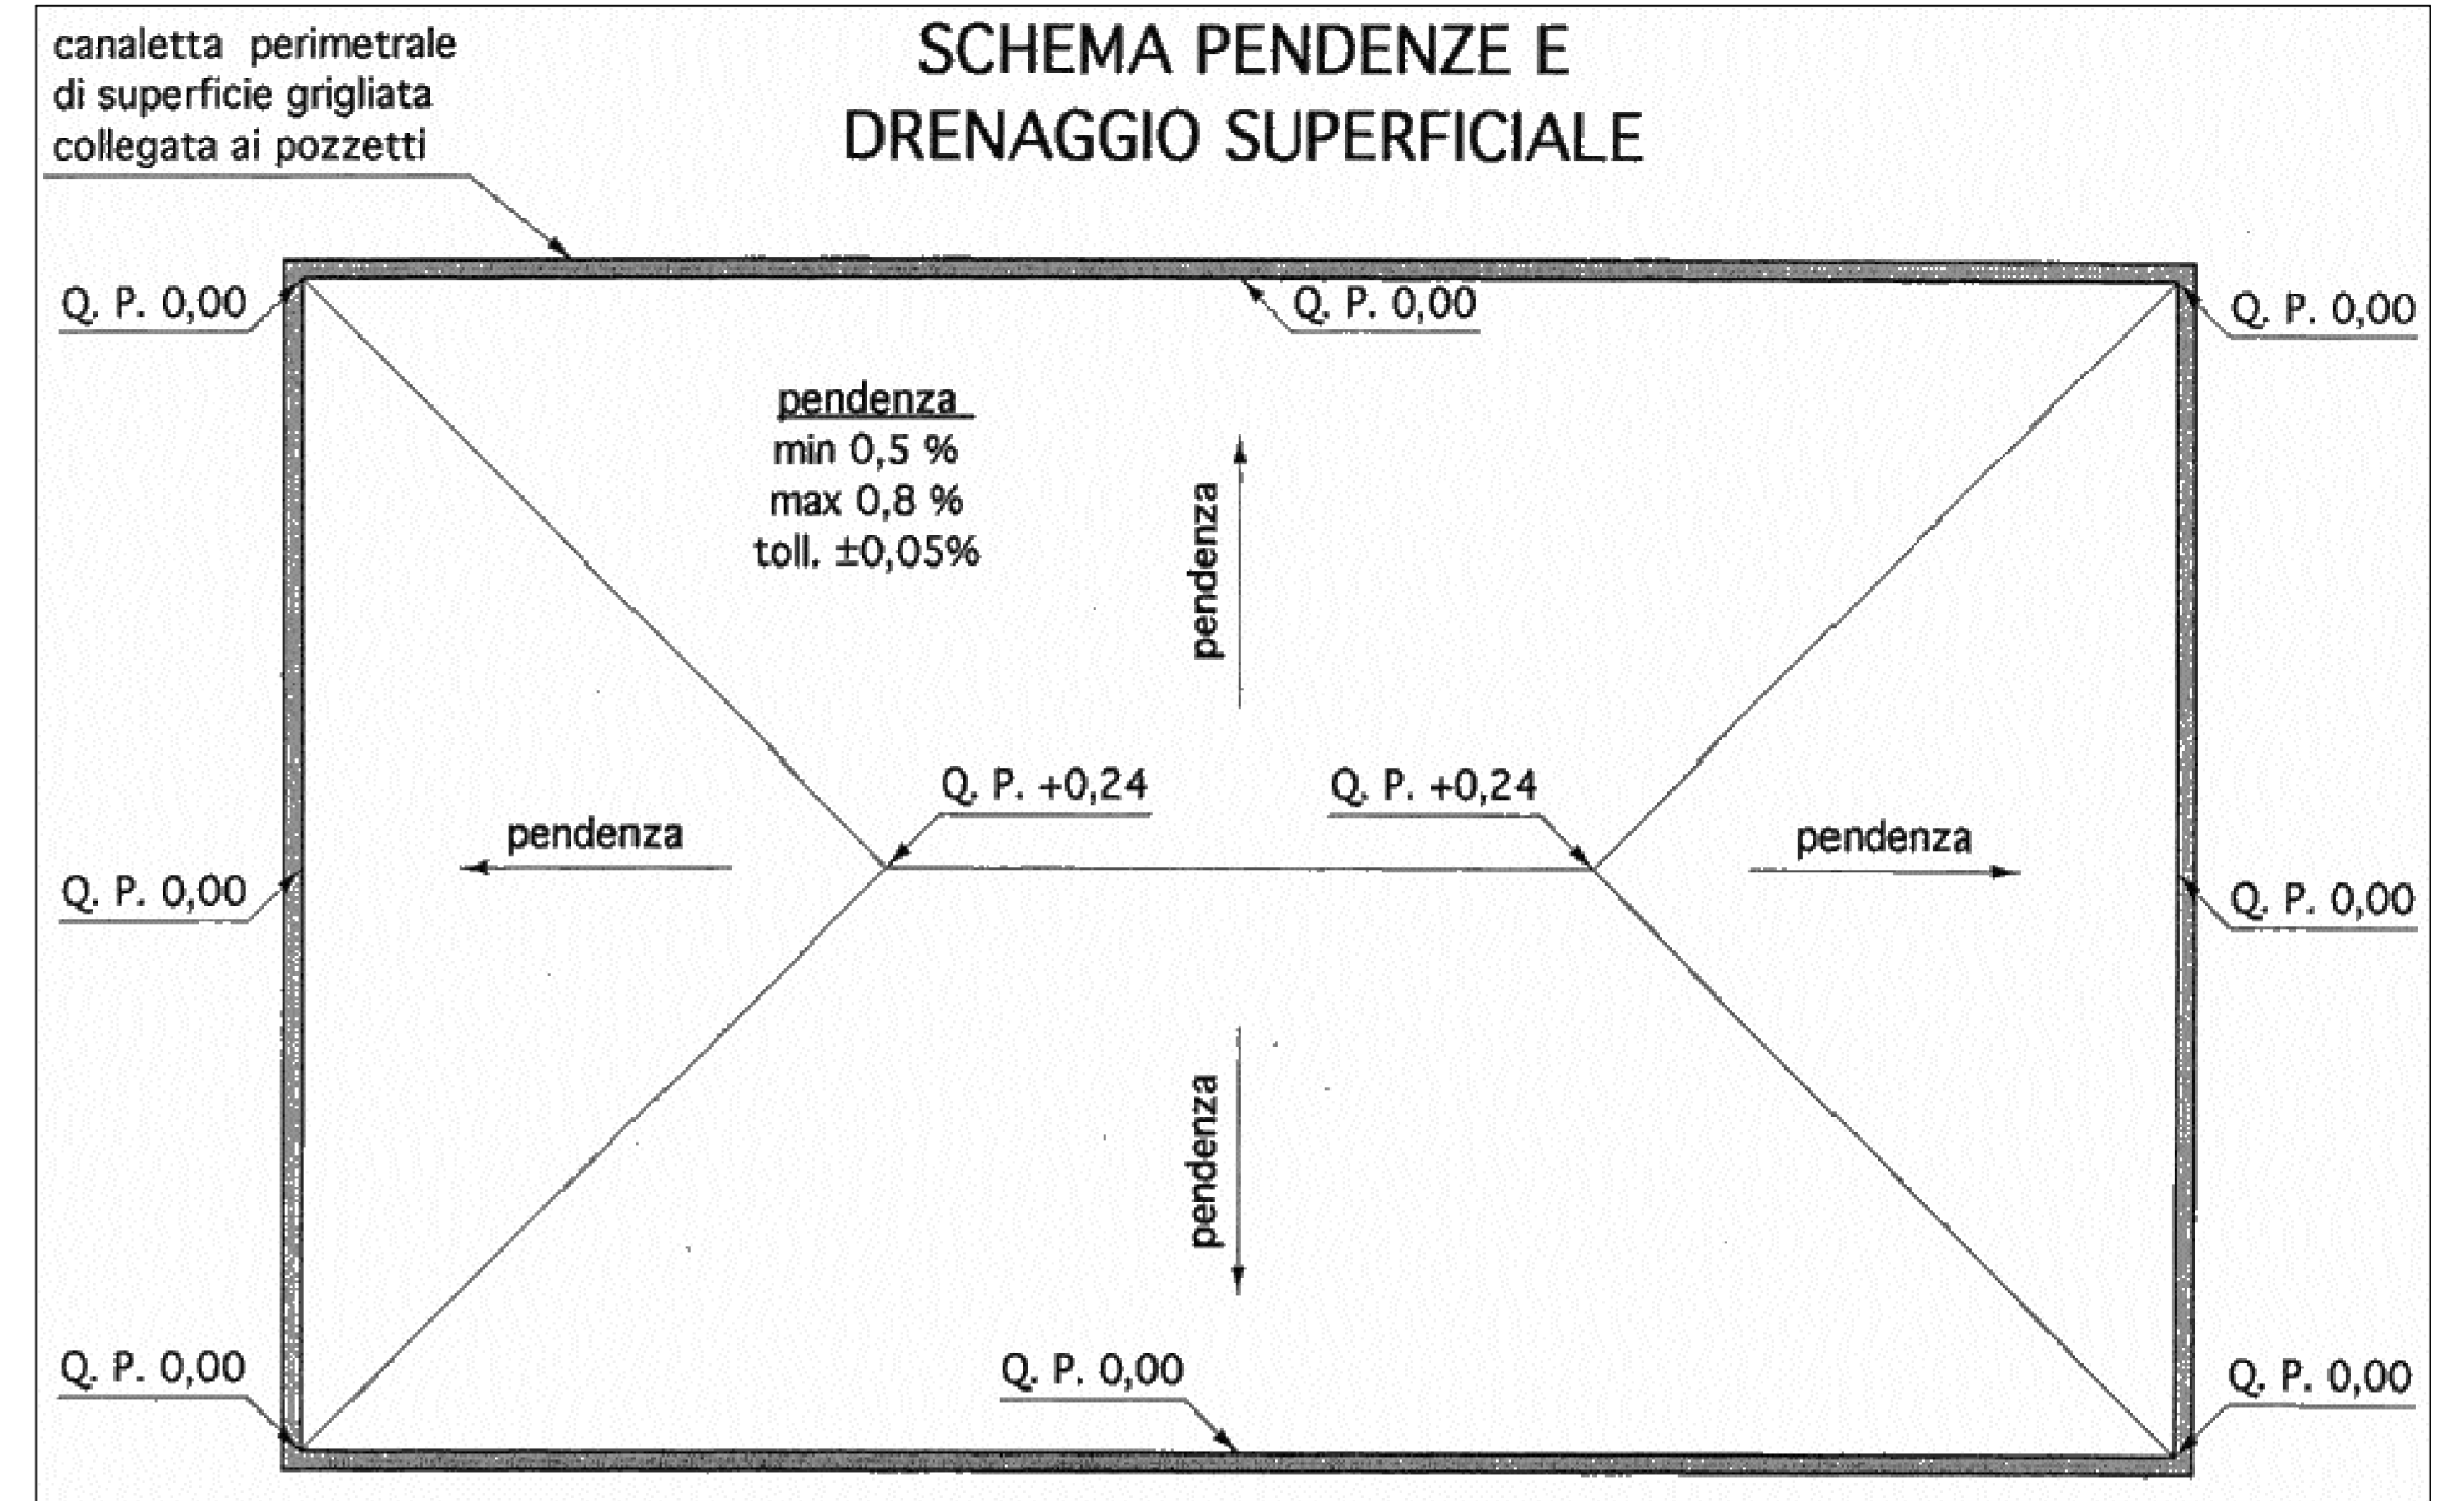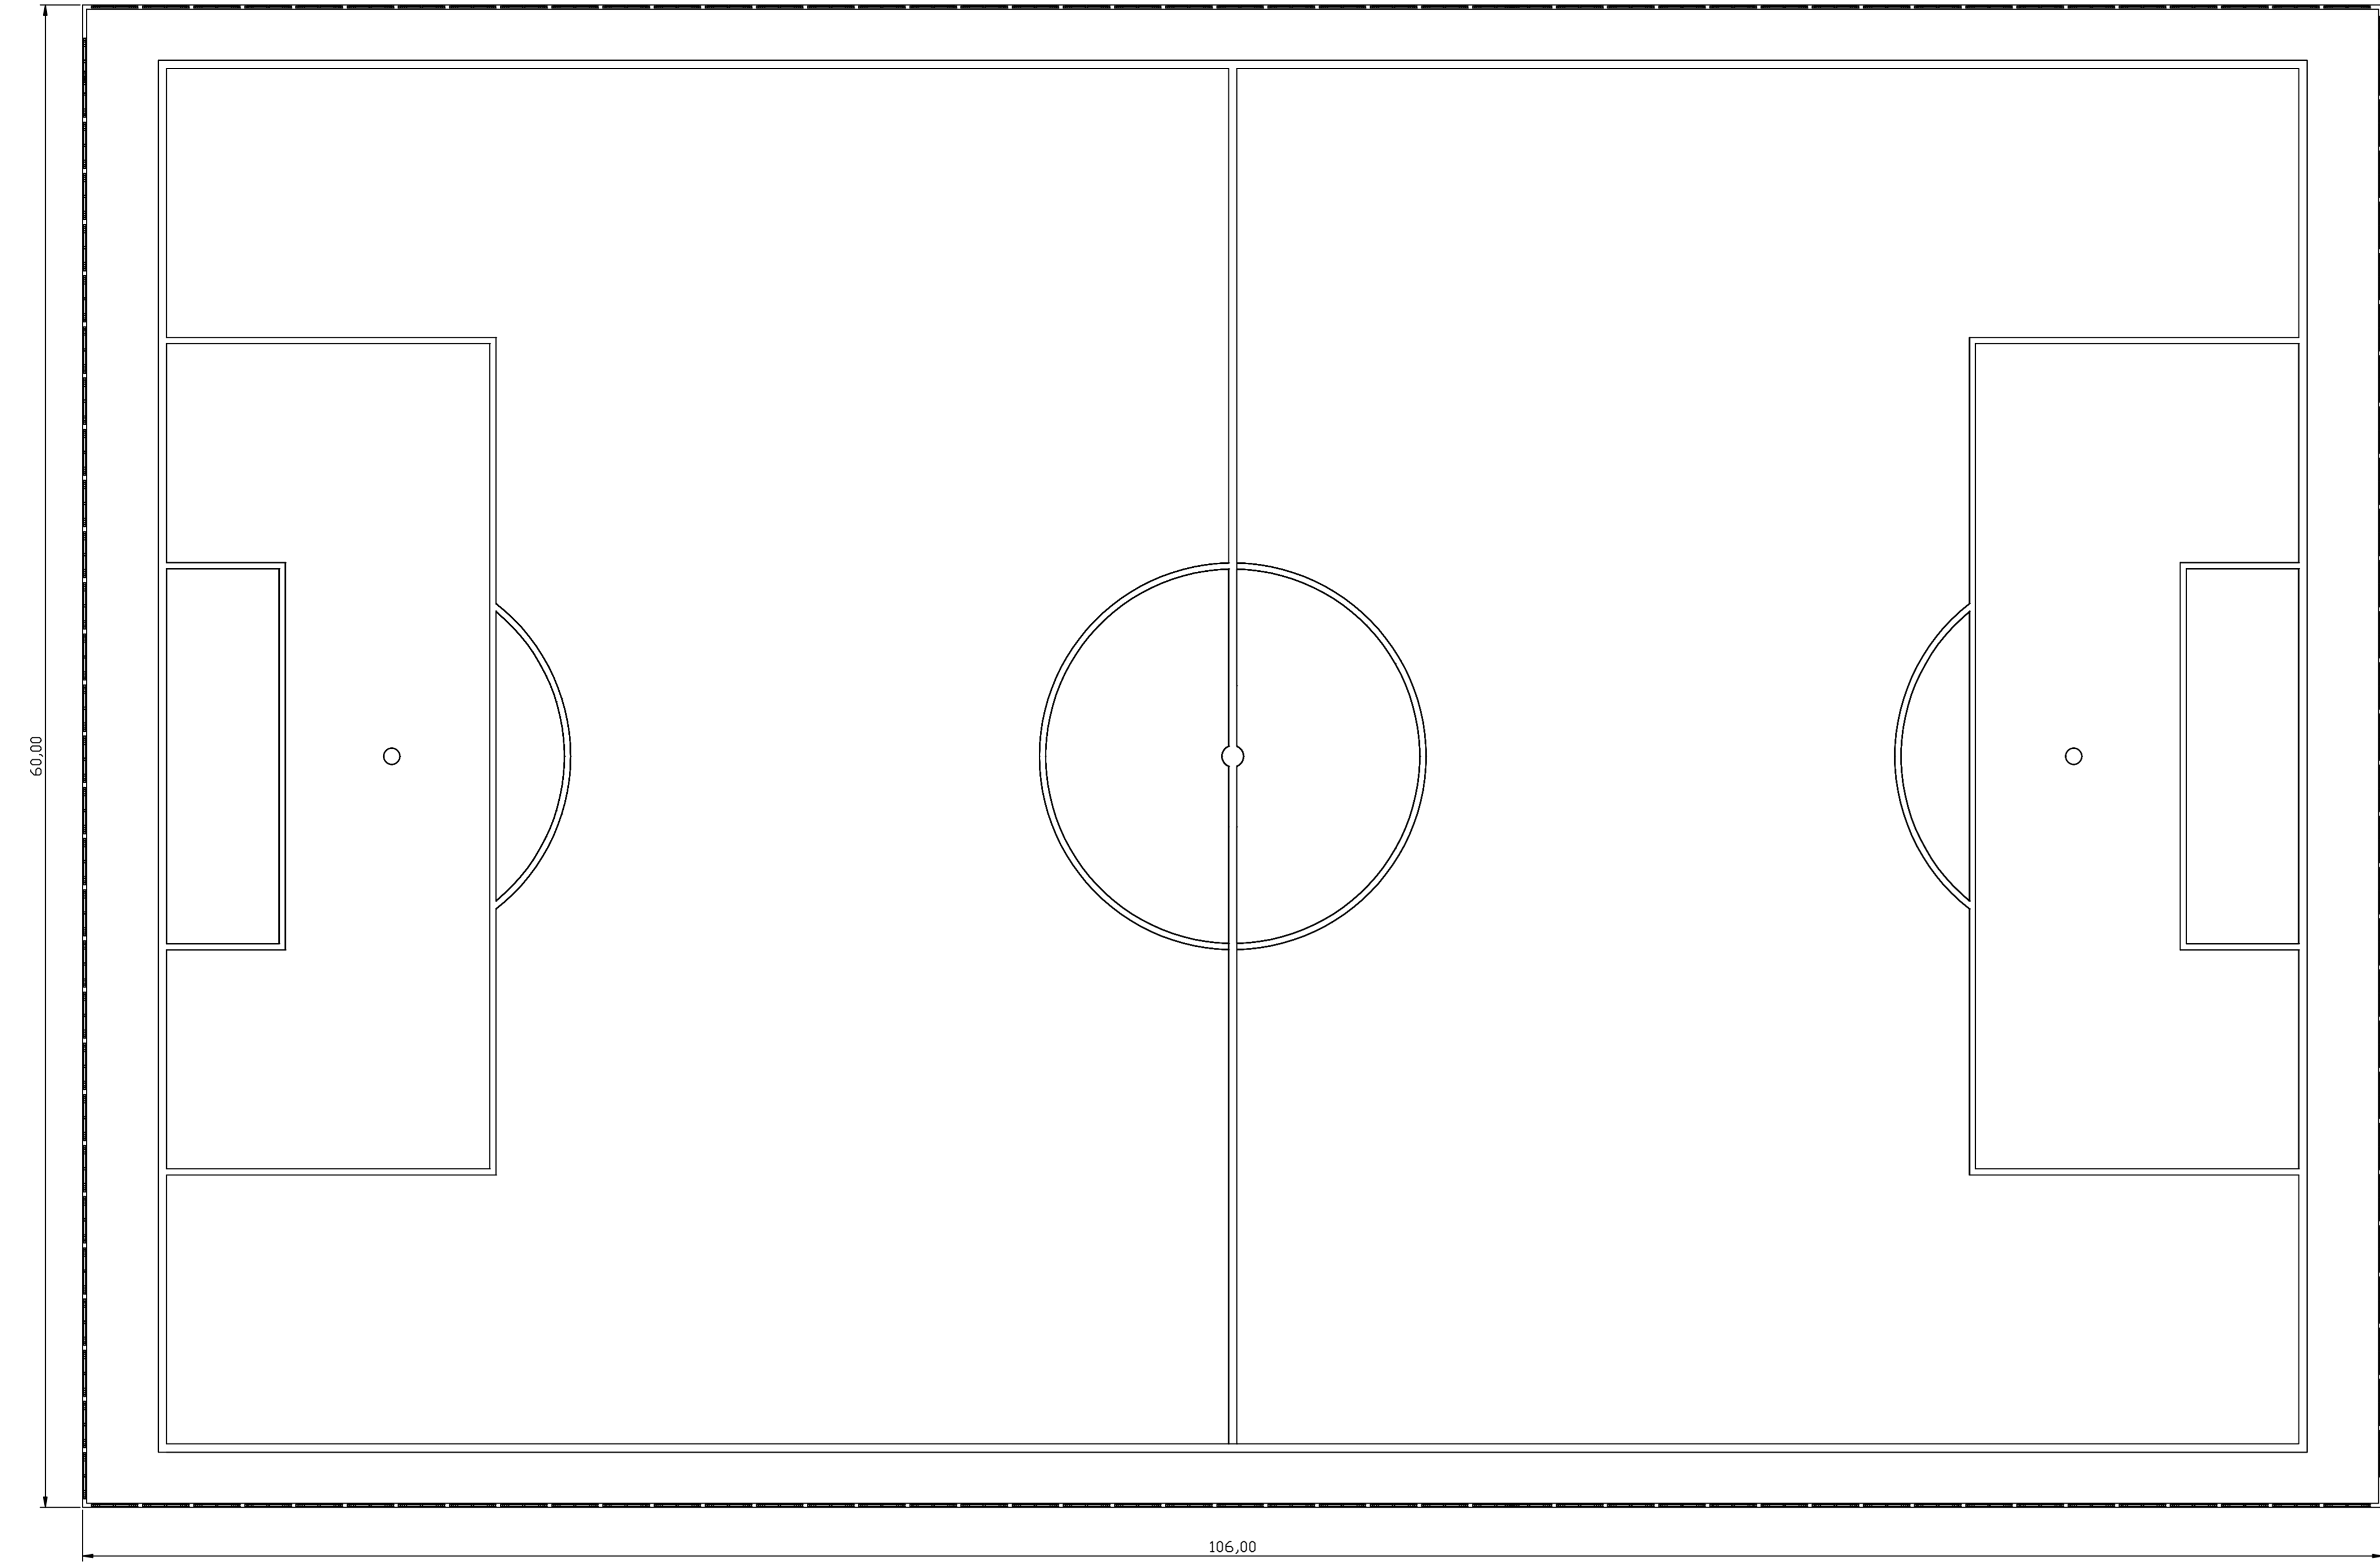

## ABACO DEI PARTICOLARI TECNICI E COSTRUTTIVI

<p><b>PACCHETTO DI SOTTOFONDO DEL CAMPO</b></p>	<p><b>RECINZIONE AREA DI GIOCO - AREA PUBBLICA</b></p>	<p><b>CANCELLO ACCESSO ATLETI</b></p>	<p><b>CANCELLO SCORREVOLE PER ACCESSO AUTOMEZZI AREA DI GIOCO</b></p>	<p><b>PORTA ANTIPANICO</b></p>	<p><b>MODULO RECINZIONE DIETRO PORTA</b></p>
---	--	---------------------------------------	---	--------------------------------	--